


ΔΙΑΓΡΑΜΜΑ ΜΙΣΘΩΣΗΣ ΘΕΣΕΩΝ ΚΟΙΝΟΧΡΗΣΤΟΥ ΧΩΡΟΥ ΤΗΣ ΠΑΝΗΓΥΡΗΣ ΑΓΙΟΥ ΑΡΓΥΡΙΟΥ ΣΤΗ Κ. ΕΠΑΝΟΜΗΣ Δ ΘΕΡΜΑΙΚΟΥ

ΚΛΙΜΑΚΑ 1:500

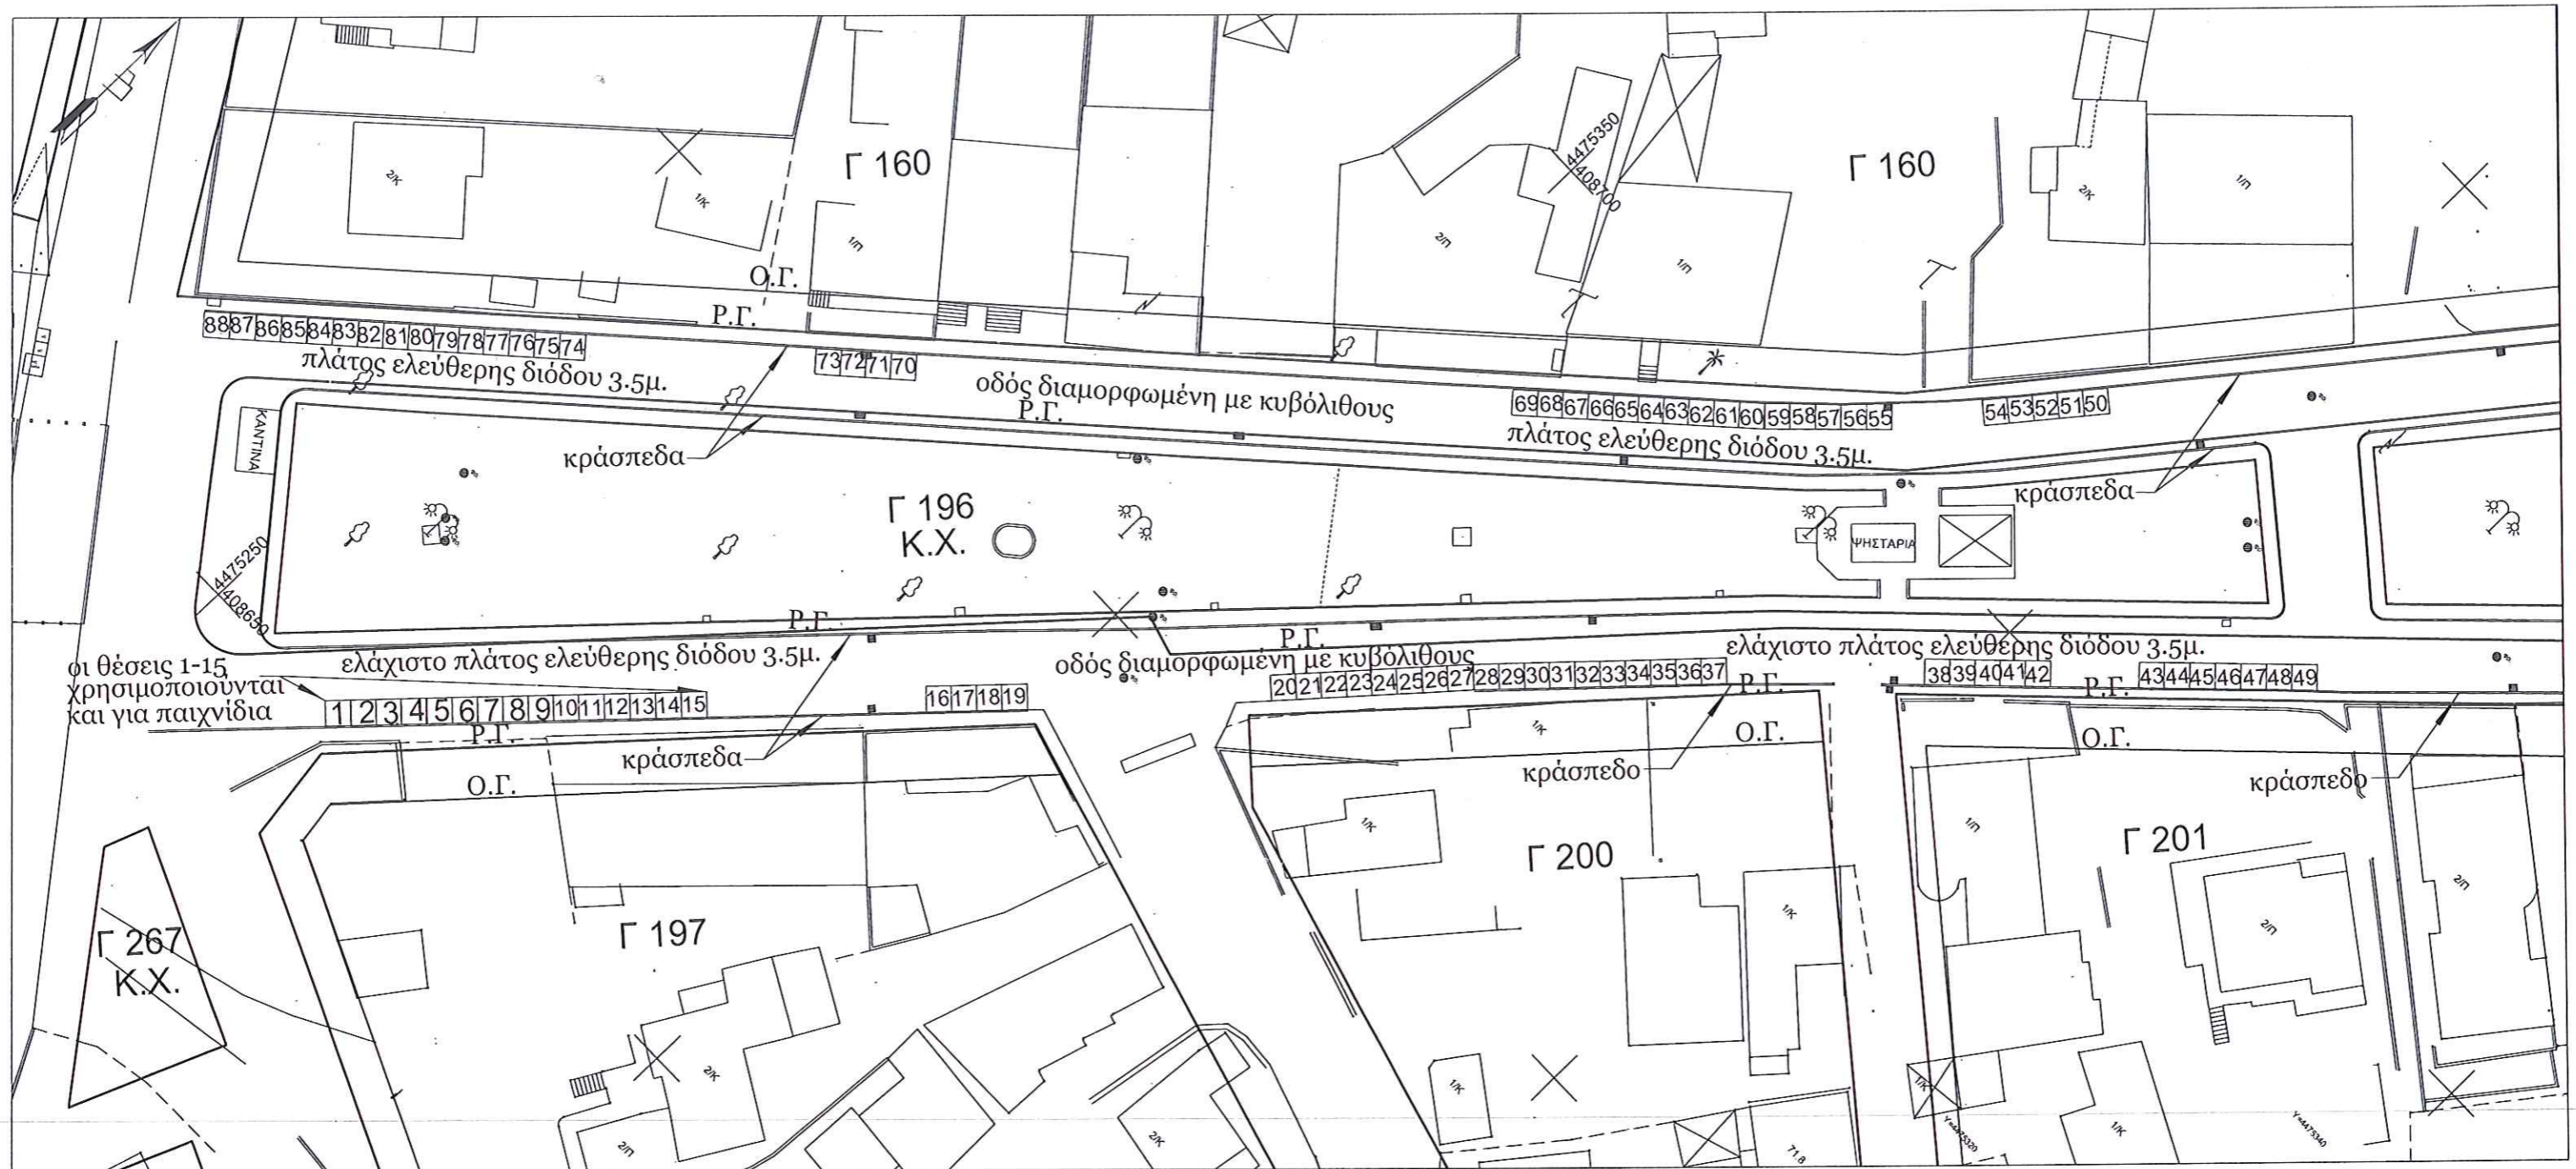

ΥΠΟΜΝΗΜΑ
ΣΥΝΟΛΟ ΘΕΣΕΩΝ : 88
ΠΑΓΚΟΣ
ΔΙΑΣΤΑΣΕΩΝ 2μ. x 2μ.
ΚΑΝΤΙΝΑ
ΔΙΑΣΤΑΣΕΩΝ 5μ. x 3μ.



ΧΗΜΙΚΗ ΤΟΥΑΛΕΤΑ
ΔΙΑΣΤΑΣΕΩΝ 1μ. x 1μ.
ΧΗΜ. ΤΟΥΑΛΕΤΑ ΑΜΕΑ
ΔΙΑΣΤΑΣΕΩΝ 1.6μ. x 1.6μ.

ΘΕΣΗ ΠΑΙΓΝΙΟΥ
ΔΙΑΦΟΡΩΝ ΔΙΑΣΤΑΣΕΩΝ



Περαία 22/2 /2023
Η ΣΥΝΤΑΚΤΡΙΑ

Μουδάτσου Ελευθερία
ΠΕ Τοπογράφος Μηχανικός
με Γ' βαθμό

Περαία 28/02 /2023
ΕΛΕΓΧΘΗΚΕ
Η προϊσταμένη του Τμήματος

Ελένη Κατσαντωνοπούλου
ΠΕ Πολιτικών Μηχανικών
με Α' βαθμό

Περαία / /2023
ΘΕΩΡΗΘΗΚΕ
Ο προϊστάμενος Δ/νσης

Δρ. Σπυρίδων Μαυρικάκης
ΠΕ Πολιτικών Μηχανικών
με Α' βαθμό