


ΔΙΑΓΡΑΜΜΑ ΜΙΣΘΩΣΗΣ ΘΕΣΕΩΝ ΚΟΙΝΟΧΡΗΣΤΟΥ ΧΩΡΟΥ ΤΗΣ ΠΑΝΗΓΥΡΗΣ Ι. Ν. ΑΓΙΑΣ ΜΑΡΙΝΑΣ ΚΑΙ Ι. Ν. ΜΕΤΑΜΟΡΦΩΣΗΣ ΤΟΥ ΣΩΤΗΡΟΣ ΣΤΗΝ ΠΑΡΑΛΙΑ ΕΠΑΝΟΜΗΣ ΤΟΥ Δ. ΘΕΡΜΑΪΚΟΥ (1/2)

ΚΛΙΜΑΚΑ 1:500

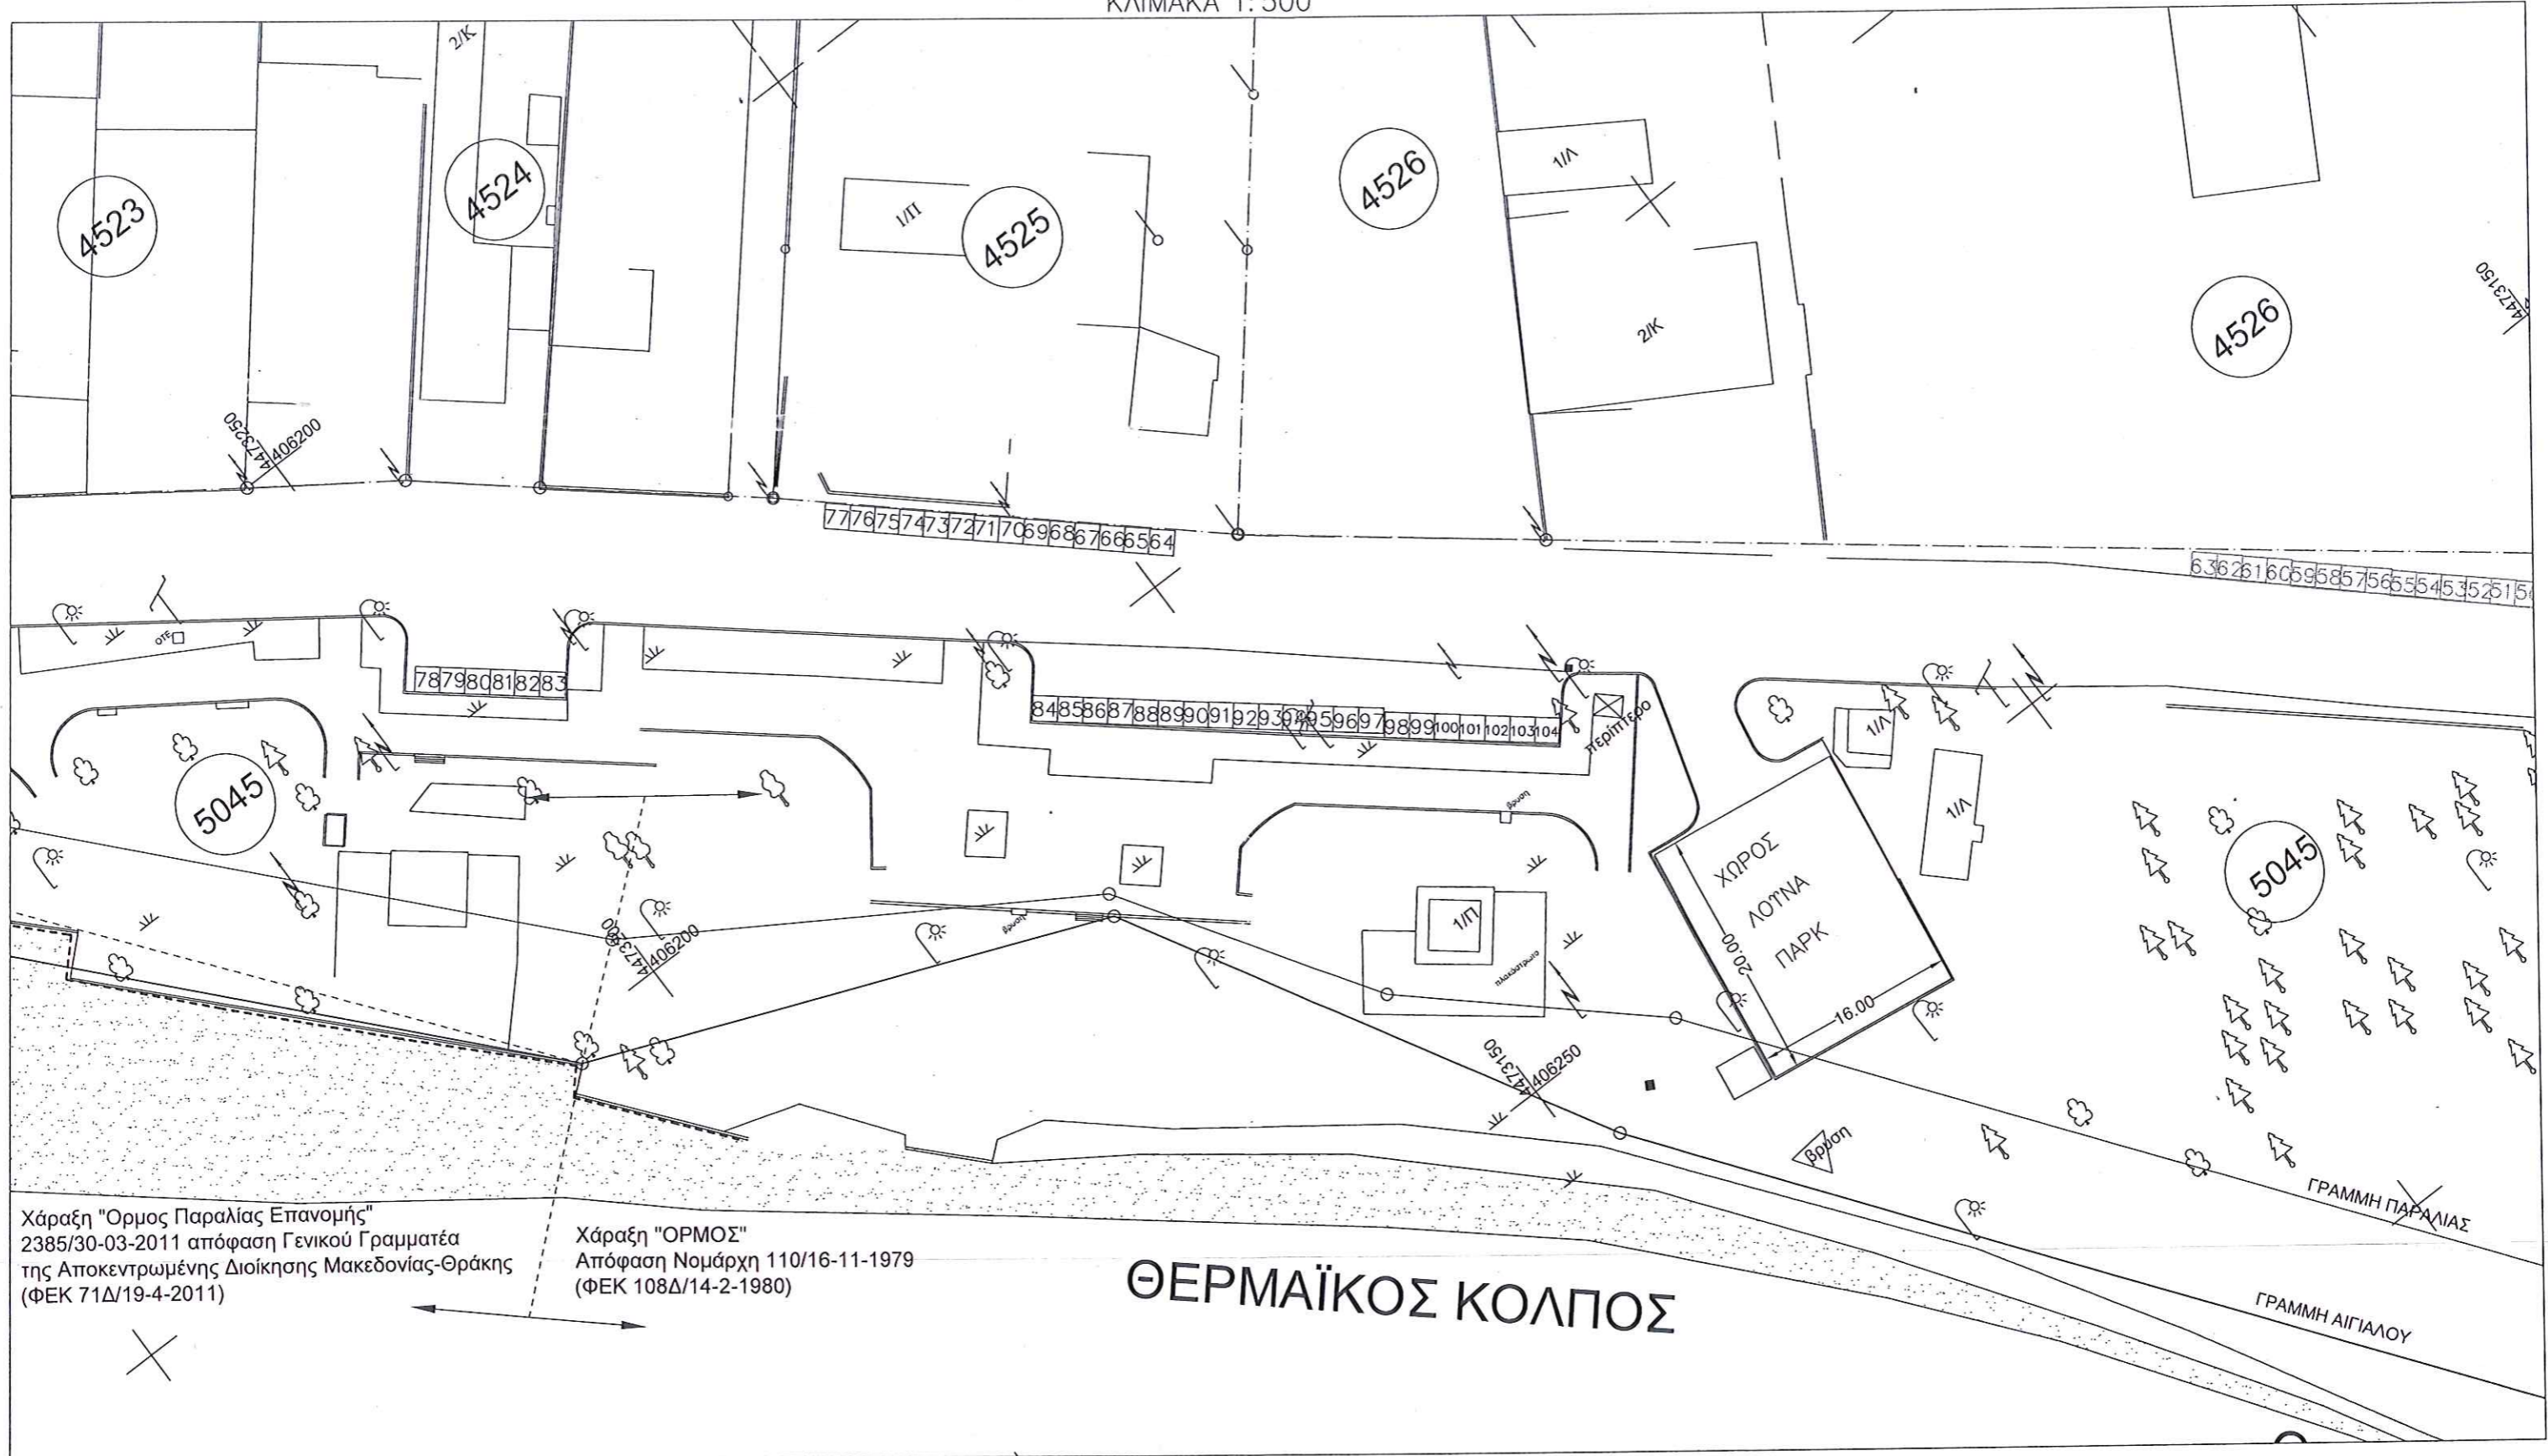

Χάραξη "Όρμος Παραλίας Επανομής"
2385/30-03-2011 απόφαση Γενικού Γραμματέα
της Αποκεντρωμένης Διοίκησης Μακεδονίας-Θράκης
(ΦΕΚ 71Δ/19-4-2011)

Χάραξη "ΟΡΜΟΣ"
Απόφαση Νομάρχη 110/16-11-1979
(ΦΕΚ 108Δ/14-2-1980)

ΘΕΡΜΑΪΚΟΣ ΚΟΛΠΟΣ

ΥΠΟΜΝΗΜΑ
ΣΥΝΟΛΟ ΘΕΣΕΩΝ : 104
ΠΑΓΚΟΣ
ΔΙΑΣΤΑΣΕΩΝ 2μ. x 2μ.
ΚΑΝΤΙΝΑ
ΔΙΑΣΤΑΣΕΩΝ 5μ. x 3μ.

43
ΚΑΝΤΙΝΑ

ΧΗΜΙΚΗ ΤΟΥΑΛΕΤΑ
ΔΙΑΣΤΑΣΕΩΝ 1μ. x 1μ.
ΧΗΜ. ΤΟΥΑΛΕΤΑ ΑΜΕΑ
ΔΙΑΣΤΑΣΕΩΝ 1.6μ. x 1.6μ.

ΘΕΣΗ ΠΑΙΓΝΙΟΥ
ΔΙΑΦΟΡΩΝ ΔΙΑΣΤΑΣΕΩΝ ΠΑΙΧΝΙΔΙ


Περαία 14 / 2 / 2023
Η ΣΥΝΤΑΚΤΡΙΑ
Μουδάτσου Ελευθερία
ΠΕ Τοπογράφος Μηχανικός
με Γ' βαθμό

Περαία 16 / 02 / 2023
ΕΛΕΓΧΘΗΚΕ
Η προϊσταμένη του Τμήματος
Ελένη Κατσαντωνοπούλου
ΠΕ Πολιτικών Μηχανικών
με Α' βαθμό

Περαία / / 2023
ΘΕΩΡΗΘΗΚΕ
Ο προϊσταμένος Δ/σης
Δρ. Σπυρίδων Μαυροκάκης
ΠΕ Πολιτικών Μηχανικών
με Α' βαθμό

ΔΙΑΓΡΑΜΜΑ ΜΙΣΘΩΣΗΣ ΘΕΣΕΩΝ ΚΟΙΝΟΧΡΗΣΤΟΥ ΧΩΡΟΥ ΤΗΣ ΠΑΝΗΓΥΡΗΣ Ι. Ν. ΑΓΙΑΣ ΜΑΡΙΝΑΣ ΚΑΙ Ι. Ν. ΜΕΤΑΜΟΡΦΩΣΗΣ ΤΟΥ ΣΩΤΗΡΟΣ ΣΤΗΝ ΠΑΡΑΛΙΑ ΕΠΑΝΟΜΗΣ ΤΟΥ Δ. ΘΕΡΜΑΙΚΟΥ (2/2)

ΚΛΙΜΑΚΑ 1:500

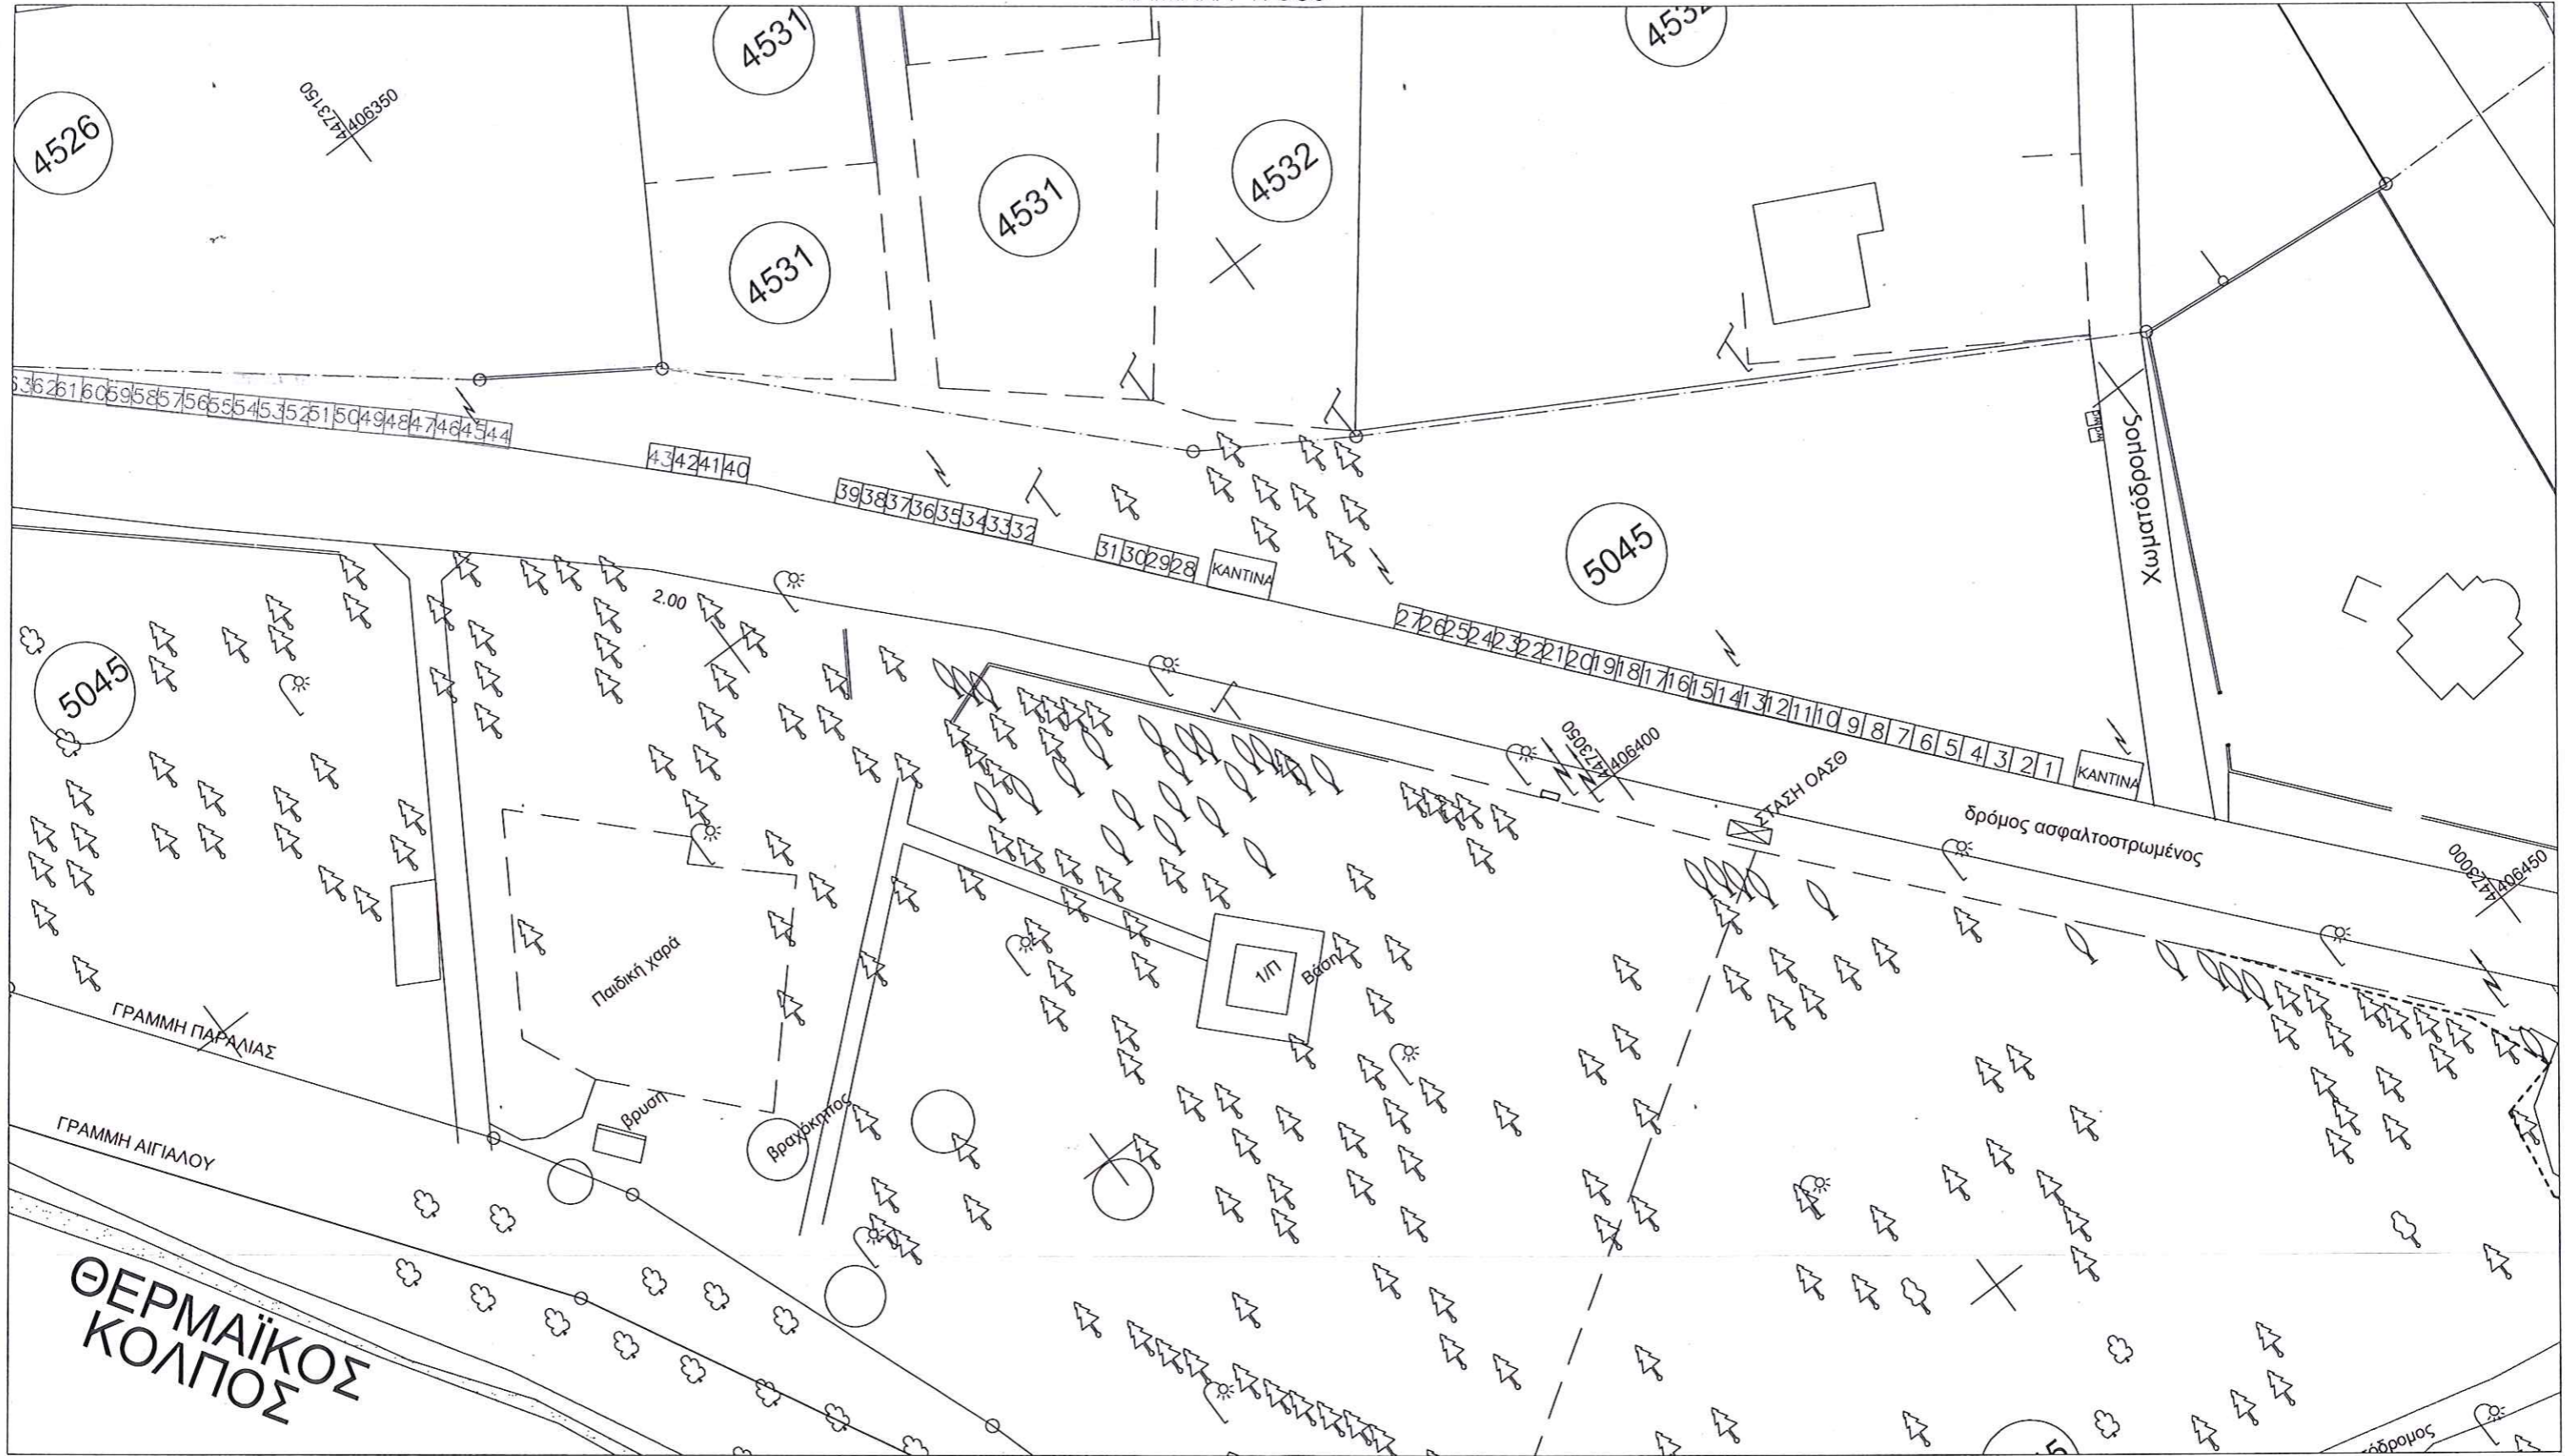

ΥΠΟΜΝΗΜΑ

ΣΥΝΟΛΟ ΘΕΣΕΩΝ : 104

ΠΑΓΚΟΣ
ΔΙΑΣΤΑΣΕΩΝ 2μ. x 2μ.

ΚΑΝΤΙΝΑ
ΔΙΑΣΤΑΣΕΩΝ 5μ. x 3μ.

43

ΚΑΝΤΙΝΑ

ΧΗΜΙΚΗ ΤΟΥΑΛΕΤΑ
ΔΙΑΣΤΑΣΕΩΝ 1μ. x 1μ.

ΧΗΜ. ΤΟΥΑΛΕΤΑ ΑΜΕΑ
ΔΙΑΣΤΑΣΕΩΝ 1.6μ. x 1.6μ.

ΘΕΣΗ ΠΑΙΓΝΙΟΥ
ΔΙΑΦΟΡΩΝ ΔΙΑΣΤΑΣΕΩΝ

ΠΑΙΧΝΙΔΙ

Περαία 14 / 2 / 2023
Η ΣΥΝΤΑΚΤΡΙΑ

Μουδάτσου Ελευθερία
ΠΕ Τοπογράφος Μηχανικός
με Γ' βαθμό

Περαία 16 / 02 / 2023
ΕΛΕΓΧΘΗΚΕ

Η προϊσταμένη του Τμήματος

Ελένη Κατσάντωνοπούλου
ΠΕ Πολιτικών Μηχανικών
με Α' βαθμό

Περαία / / 2023
ΘΕΩΡΗΘΗΚΕ

Ο προϊσταμένος Δ/σης

Δρ. Σπυρίδων Μαυρικάκης
ΠΕ Πολιτικών Μηχανικών
με Α' βαθμό