



ΔΗΜΟΣ

**ΕΛΛΗΝΙΚΗ ΔΗΜΟΚΡΑΤΙΑ**  
**ΥΠΟΥΡΓΕΙΟ ΟΙΚΟΝΟΜΙΚΩΝ**  
**Κτηματική Υπηρεσία Θεσσαλονίκης**

Θεσσαλονίκη, 03/08/2023

Αριθ.: 1604

Ταχ. Δ/ση: Αγίας Σοφίας 52  
Τ.Κ.: 546 35, Θεσσαλονίκη  
Τηλέφωνο: 2313 336 538 - 541  
email: [ky-thessalonikis@gspp.gr](mailto:ky-thessalonikis@gspp.gr)

**ΣΥΜΒΑΣΗ ΠΑΡΑΧΩΡΗΣΗΣ**

Στη Θεσσαλονίκη, σήμερα στις 3 Αυγούστου του έτους 2023 οι παρακάτω συμβαλλόμενοι:

1. Αφενός ο Λουκάς Κούσουλας Προϊστάμενος Διεύθυνσης της Κτηματικής Υπηρεσίας Θεσσαλονίκης (Κ.Υ.Θ.), ενεργώντας υπό την ιδιότητά του ως νόμιμος εκπρόσωπος του Ελληνικού Δημοσίου, καλούμενος στο εξής Α' Συμβαλλόμενος ή παραχωρών τη χρήση του αιγιαλού-παραλίας και
2. Αφετέρου η εταιρεία με την επωνυμία **"PLAYMAKER E.E"**, με **Α.Φ.Μ. 801765280/Δ.Ο.Υ Καλαμαριάς** ιδιοκτήτρια του καταστήματος με τον διακριτικό τίτλο **"PLAYMAKER"** στην παραλιακή περιοχή της Δ.Κ. Περαίας, του Δήμου Θερμαϊκού, ο οποίος καλείται στο εξής Β' Συμβαλλόμενος ή υπέρ ης η παραχώρηση της χρήσης, συμφωνήσαμε τα παρακάτω:

Ο πρώτος των συμβαλλομένων, έχοντας υπόψη:

1. Την αριθ. 38609 ΕΞ 2023/10.3.2023 (Β' 1432) Κοινή Απόφαση των Υπουργών Οικονομικών, Περιβάλλοντος και Ενέργειας και Εσωτερικών, όπως τροποποιήθηκε με την αριθμ. 58782 ΕΞ 2023/11.4.2023 (Β' 2531) Κ.Υ.Α.
2. Τον ν.2971/2001 (Α' 285), όπως τροποποιήθηκε και ισχύει
3. Την με αρ. πρωτ. 67724 ΕΞΕ 2023/05-07-2023 (ΑΔΑ:69ΤΩΗ-ΘΨ8) Απόφαση του Προϊσταμένου Διεύθυνσης της Κτηματικής Υπηρεσίας Θεσσαλονίκης, με την οποία εγκρίθηκαν οι τιμές του μισθωτικού ανταλλάγματος για την παραχώρηση του δικαιώματος απλής χρήσης αιγιαλού-παραλίας σε περιοχές της ΠΕ Θεσσαλονίκης
4. Την με αρ. πρωτ. ΚΥΘ 70434/11-07-2023-2023 αίτηση του Β' Συμβαλλόμενου προς την Υπηρεσία μας, συνοδευόμενη από το Ιουνίου 2023 Τοπογραφικό Διάγραμμα του Αγρ. Τοπογράφου Μηχανικού Τοπαλίδη Β. Γεωργίου
5. Την με αρ. πρωτ. 13652/11-07-2023 Βεβαίωση μη οφειλής για χρέη προς τον Δήμο Θερμαϊκού
6. Την από 22/02/2022 Έναρξη κύριας δραστηριότητας με ΚΑΔ: 92001201 "ΥΠΗΡΕΣΙΕΣ ΕΚΜΕΤΑΛΛΕΥΣΗΣ ΗΛΕΚΤΡΟΝΙΚΩΝ ΠΑΙΧΝΙΔΙΩΝ"
7. Την με αρ. 1068844 (ver 3) /03-04-2022 Γνωστοποίηση Λειτουργίας Καταστήματος Υγειονομικού Ενδιαφέροντος
8. Το με αριθμ. 6039/31-07-2023 διπλότυπο είσπραξης της Δ.Ο.Υ. Καλαμαριάς, υπέρ Δημοσίου, συνολικού ποσού 430,57 ευρώ
10. Το με αριθμ. 3350 ΡC/31-07-2023 διπλότυπο είσπραξης του Δήμου Θερμαϊκού, συνολικού ποσού ευρώ

## Παραχωρεί

Στον Β' Συμβαλλόμενο το δικαίωμα απλής χρήσης αιγιαλού, **εμβαδού 222,65 τ.μ.**, όπως εμφανίζεται στο συνημμένο Ιουνίου 2023 Τοπογραφικό Διάγραμμα, κλίμακας 1:500, του Αγρ. Τοπογράφου Μηχανικού Τοπαλίδη Β. Γεωργίου και υπό στοιχεία **A-B-G-Δ-E-A**, έμπροσθεν του καταστήματος με τον διακριτικό τίτλο **"PLAYMAKER,"** στην παραλιακή περιοχή της Δ.Κ. Περαίας, του Δήμου Θερμαϊκού, με τους εξής όρους:

1. Η διάρκεια της παραχώρησης ορίζεται από την υπογραφή της Σύμβασης μέχρι την **31.12.2025** και το αντάλλαγμα ορίζεται στο συνολικό ποσό των **9.351,30 ευρώ** (14,00 ευρώ x 222,65 τ.μ. x 3 έτη) πλέον τέλους χαρτοσήμου και εισφοράς υπέρ ΟΓΑ 3,6%

2. Το αντάλλαγμα θα καταβληθεί σε δόσεις και αναλύεται :

**α) σε ποσοστό 40% υπέρ του Δημοσίου**, ήτοι **1.246,84 ευρώ ετησίως**, σε τρεις (3) ισόποσες μηνιαίες δόσεις, πλέον τέλους χαρτοσήμου και εισφοράς υπέρ ΟΓΑ 3,6%, ως εξής:

-για το έτος 2023, η πρώτη δόση, ήτοι 415,61 ευρώ πριν την υπογραφή της παρούσας Σύμβασης, η δεύτερη δόση, ήτοι 415,61 ευρώ μέχρι 30/09/2023 και η τρίτη δόση, ήτοι 415,62 ευρώ μέχρι 31/10/2023

-για το έτος 2024, η πρώτη δόση, ήτοι 415,61 ευρώ μέχρι 31/03/2024, η δεύτερη δόση, ήτοι 415,61 ευρώ μέχρι 30/04/2024 και η τρίτη δόση ήτοι 415,62 ευρώ μέχρι 31/05/2024

-για το έτος 2025, η πρώτη δόση, ήτοι 415,61 ευρώ μέχρι 31/03/2025, η δεύτερη δόση, ήτοι 415,61 ευρώ μέχρι 30/04/2025 και τρίτη δόση, ήτοι 415,62 ευρώ μέχρι 31/05/2025

**β) σε ποσοστό 60% υπέρ του Δήμου Θερμαϊκού**, ήτοι **1.870,26 ευρώ ετησίως**, σε τρεις (3) ισόποσες μηνιαίες δόσεις των **623,42 ευρώ**, πλέον τέλους χαρτοσήμου και εισφοράς υπέρ ΟΓΑ 3,6%, ως εξής:

-για το έτος 2023, η πρώτη δόση πριν την υπογραφή της παρούσας Σύμβασης, η δεύτερη δόση μέχρι 30/09/2023 και η τρίτη δόση μέχρι 31/10/2023

-για το έτος 2024, η πρώτη δόση μέχρι 31/03/2024, η δεύτερη δόση μέχρι 30/04/2024 και η τρίτη δόση μέχρι 31/05/2024

-για το έτος 2025, η πρώτη δόση μέχρι 31/03/2025, η δεύτερη δόση μέχρι 30/04/2025 και η τρίτη δόση μέχρι 31/05/2025

**Σε περίπτωση μη εμπρόθεσμης καταβολής έστω και μιας δόσης που αφορά στο ποσοστό του ανταλλάγματος υπέρ του Δημοσίου ή του Δήμου η σύμβαση παραχώρησης παύει να ισχύει και λαμβάνονται όλα τα προβλεπόμενα από την κείμενη νομοθεσία μέτρα προστασίας (άρθρο 27 ν.2971/2001, όπως τροποποιήθηκε με τις διατάξεις του άρθρου 39 του ν.4607/2019**

3. Ο χώρος εκμισθώνεται για την άσκηση δραστηριοτήτων που εξυπηρετούν τους λουόμενους ή την αναψυχή του κοινού και συγκεκριμένα για την τοποθέτηση σετ ομπρελών με ξαπλώστρες ή καθίσματα με ή χωρίς τραπεζάκι. Η συμβατική σχέση λύεται αυτομάτως και αζημίως για το Δημόσιο σε περίπτωση που, ο μισθωτής παραβιάζει τις διατάξεις της κείμενης νομοθεσίας ή τους όρους και περιορισμούς, που έχουν τεθεί με την αριθ. 38609 ΕΞ 2023/10.3.2023 Κ.Υ.Α., όπως τροποποιήθηκε και ισχύει ή προβαίνει σε μεταβολή του σκοπού, της χρήσης ή της φύσης του παραχωρηθέντος ακινήτου ή καταλάβει μεγαλύτερη έκταση από αυτή που περιλαμβάνεται στην παραχώρηση. Καταβληθέντα ποσά ανταλλάγματος χρήσης δεν επιστρέφονται και δεν συμψηφίζονται, ενώ επιπροσθέτως λαμβάνονται όλα τα προβλεπόμενα από τις διατάξεις των άρθρων 27 και 29 του ν. 2971/2001, όπως ισχύουν, μέτρα προστασίας. Η λύση της συμβατικής σχέσης

δεν απαλλάσσει τον μισθωτή από την καταβολή του συνόλου του ανταλλάγματος χρήσης υπέρ του Δημοσίου και του Δήμου μέχρι και την ημερομηνία που επήλθε η λύση της συναφθείσας σύμβασης παραχώρησης κατά την ανωτέρω παράγραφο

Λαμβανομένων υπόψη των διατάξεων των άρθρων 2 και 13 του ν.2971/2001 (ΦΕΚ Α' 285) όπως τροποποιήθηκε και ισχύει και του άρθρου 14 της ΚΥΑ 38609 ΕΞ 2023 (ΦΕΚ 1432/Β'), όπως τροποποιήθηκε και ισχύει, επιτρέπονται κατασκευές μη μόνιμου χαρακτήρα σύμφωνα με τις τεχνικές προδιαγραφές του παραρτήματος 4 της προαναφερθείσας Κ.Υ.Α. Οποιαδήποτε άλλη μη προβλεπόμενη στον νόμο και την Κ.Υ.Α. κατασκευή απαγορεύεται

5. Ο μισθωτής υπόκειται στους περιορισμούς, τις υποχρεώσεις και τις απαγορεύσεις του άρθρου 12 της ΚΥΑ 38609 ΕΞ 2023 (ΦΕΚ 1432/Β') όπως τροποποιήθηκε και ισχύει
6. Η με αριθ. 38609 ΕΞ 2023 Κ.Υ.Α. (ΦΕΚ 1432/10.03.2023 τεύχος Β') όπως τροποποιήθηκε και ισχύει και το συνημμένο Τοπογραφικό Διάγραμμα όπου καθορίζεται η θέση με συντεταγμένες αποτελούν αναπόσπαστο μέρος του παρόντος συμφωνητικού




ΠΡΟΪΣΤΑΜΕΝΟΣ ΔΙΕΥΘΥΝΣΗΣ ΤΗΣ  
ΚΤΗΜΑΤΙΚΗΣ ΥΠΗΡΕΣΙΑΣ ΘΕΣΣΑΛΟΝΙΚΗΣ

ΛΟΥΚΑΣ Ε. ΚΟΥΣΟΥΛΑΣ

Η ΥΠΕΡ' ΗΣ Η ΠΑΡΑΧΩΡΗΣΗ

~~PLAY MAKER  
STR. ΚΟΥΝΤΟΥΡ  
P.O. 57019 PE  
THESSALONIKI - G  
VAT: EL 80176  
TEL: 402392  
email:playmaker@petraia.com~~  
~~PLAY MAKER E.E.  
STR. ΚΟΥΝΤΟΥΡ  
P.O. 57019 PE  
THESSALONIKI - GREECE  
VAT: EL 802392  
TEL: 402392  
email:playmaker@petraia.com~~

ΤΟΠΟΓΡΑΦΙΚΟ ΔΙΑΓΡΑΜΜΑ ΜΙΣΘΩΣΗΣ ΤΜΗΜΑΤΟΣ ΑΙΓΙΑΛΟΥ ΣΤΗΝ  
Δ.Κ. ΠΕΡΑΙΑΣ, ΔΗΜΟΥ ΘΕΡΜΑΪΚΟΥ,

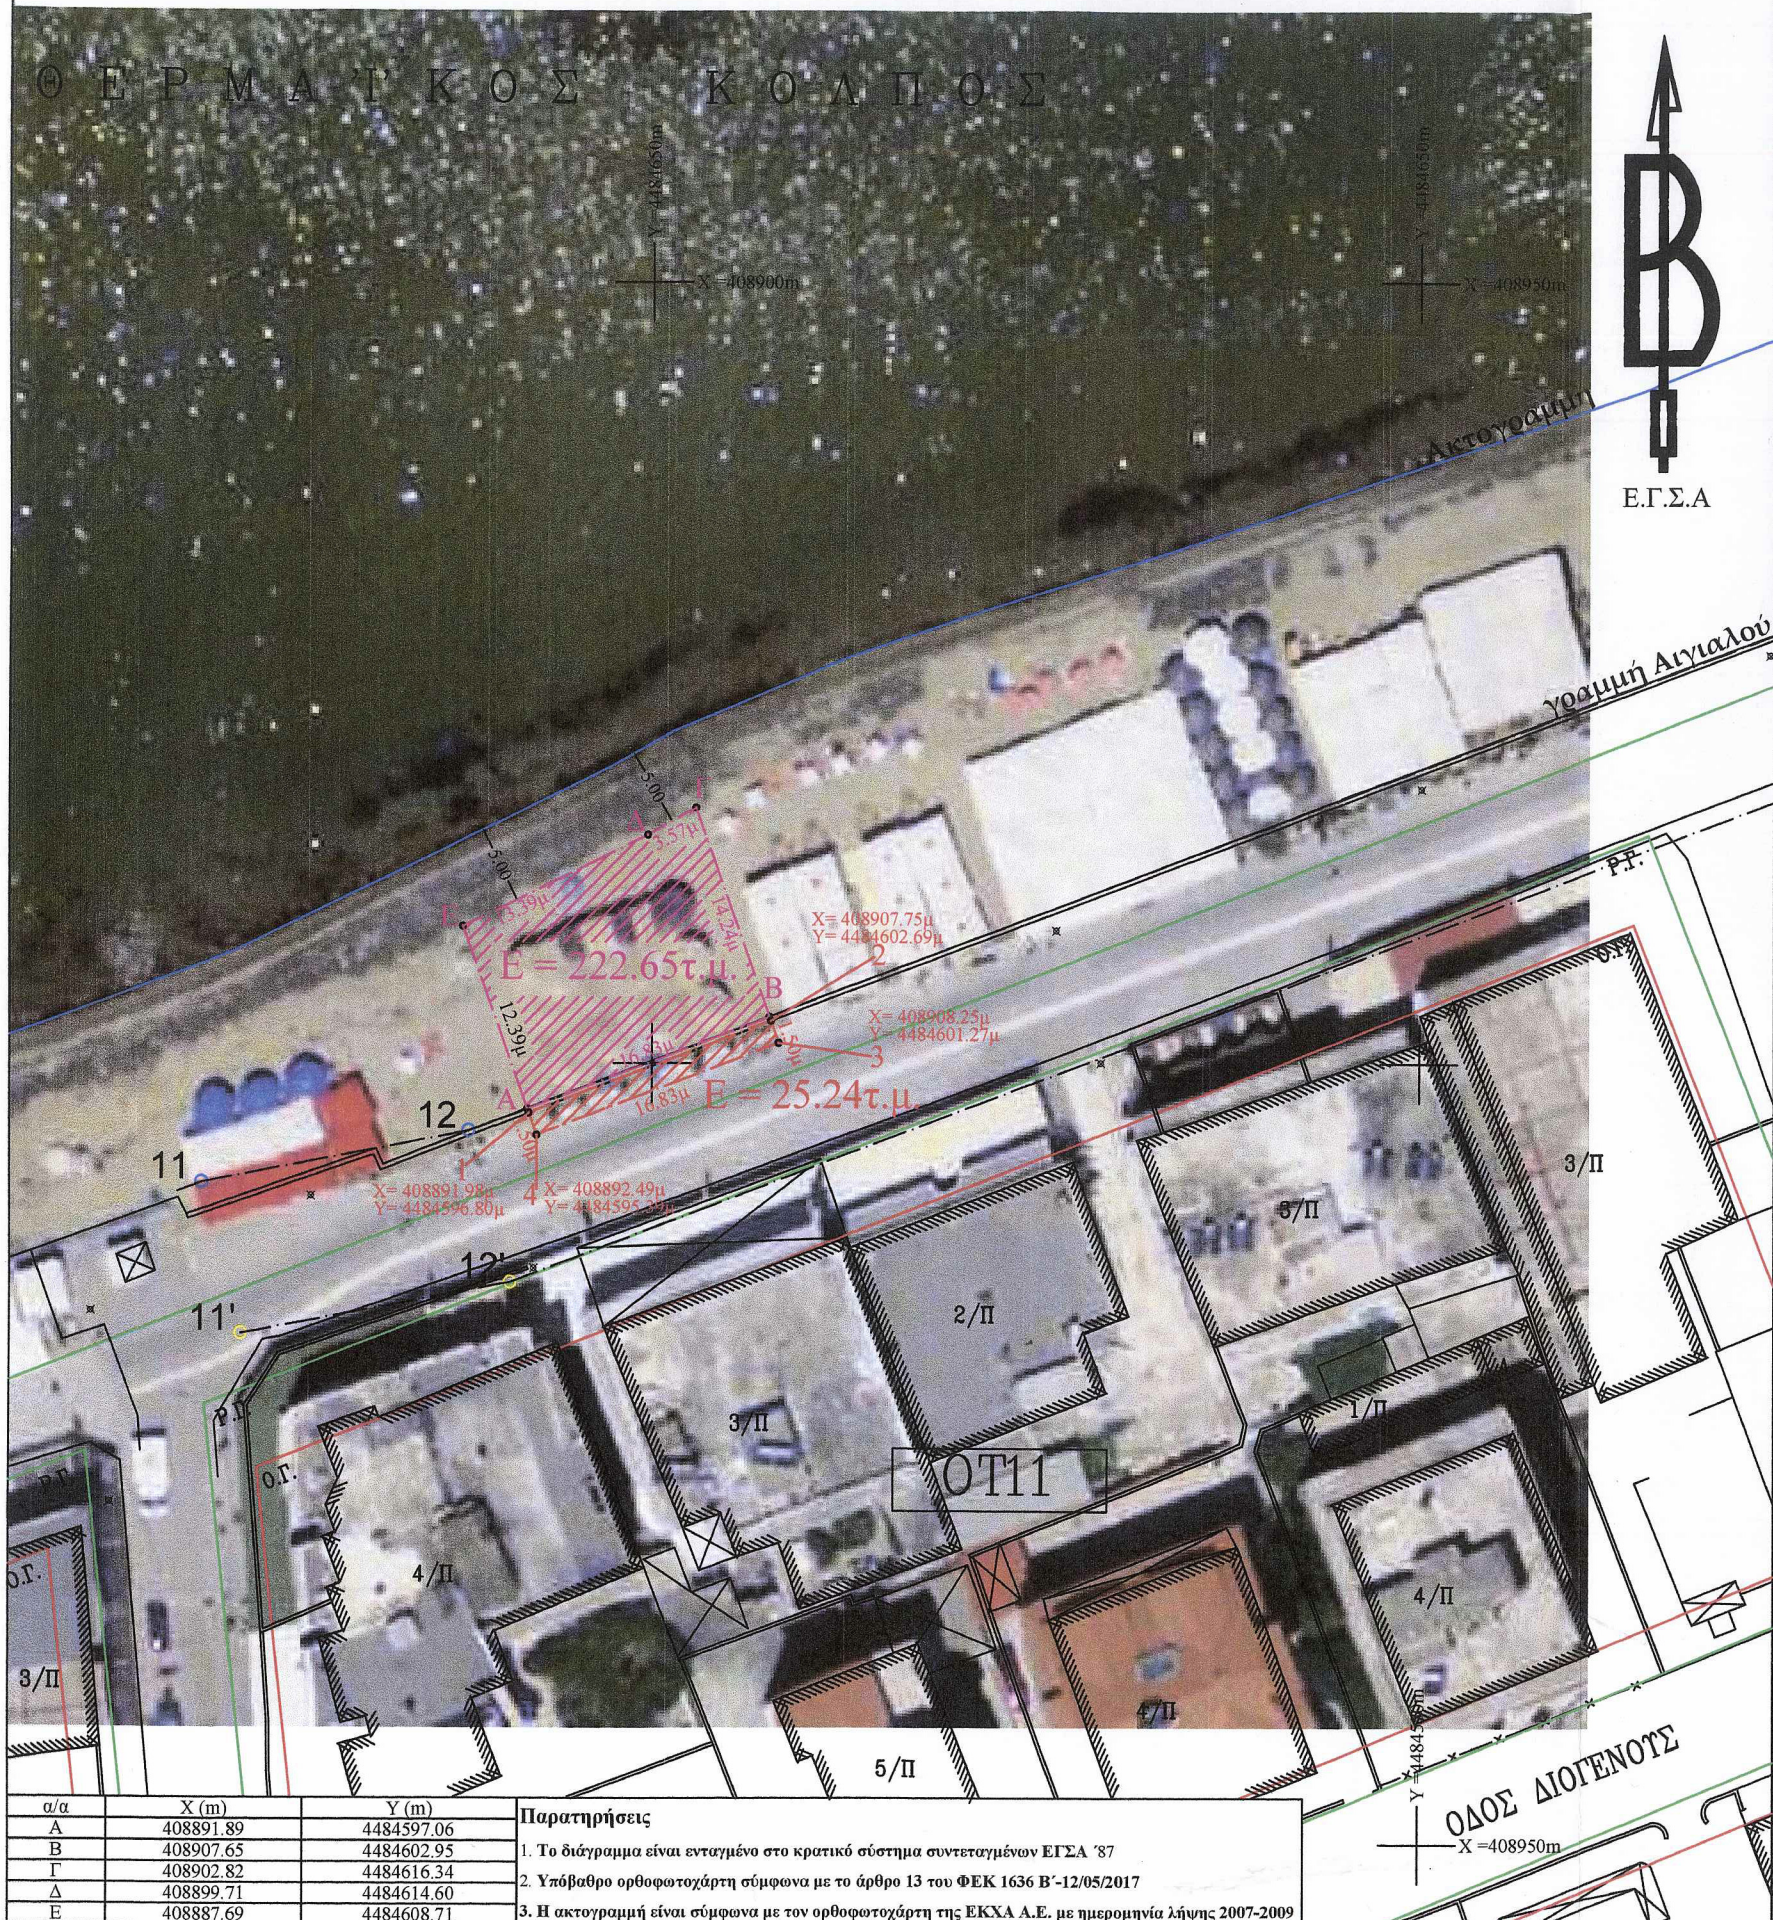

ΕΡΓΟΔΟΤΗΣ

**PLAY MAKER ΕΕ**  
Νόμιμος Εκπρόσωπος: Δασκαλόπουλος Δημήτριος

ΤΙΤΛΟΣ ΜΕΛΕΤΗΣ

ΤΟΠΟΓΡΑΦΙΚΟ ΔΙΑΓΡΑΜΜΑ ΜΙΣΘΩΣΗΣ ΤΜΗΜΑΤΟΣ ΑΙΓΙΑΛΟΥ ΣΤΗΝ  
Δ.Κ. ΠΕΡΑΙΑΣ, ΔΗΜΟΥ ΘΕΡΜΑΪΚΟΥ

ΠΕΡΙΟΧΗ ΜΕΛΕΤΗΣ

ΔΗΜΟΣ ΘΕΡΜΑΙΚΟΥ  
ΔΗΜΟΤΙΚΗ ΕΝΟΤΗΤΑ ΘΕΡΜΑΙΚΟΥ  
ΔΗΜΟΤΙΚΗ ΚΟΙΝΟΤΗΤΑ ΠΕΡΑΙΑ

μελέτη · κατασκευή · διαχείριση  
δημόσιων & ιδιωτικών έργων

Τοπαλίδης Β. Γεώργιος  
Αγρονόμος και Τοπογράφος Μηχανικός Α.Π.Θ.  
& συνεργάτες

e-mail: [topalidis@teemail.gr](mailto:topalidis@teemail.gr) | 2310 - 855523 | 6945327493

ΘΕΜΑ ΣΧΕΔΙΟΥ

ΚΛΙΜΑΚΑ

**ΤΟΠΟΓΡΑΦΙΚΟ ΔΙΑΓΡΑΜΜΑ**

**1:500**

ΑΡ. ΣΧΕΔΙΟΥ

**T1**

Ο ΣΥΝΤΑΞΑΣ

Ο ΕΛΕΓΚΤΗΣ

**ΤΟΠΑΛΙΔΗΣ Β. ΓΕΩΡΓΙΟΣ**  
ΑΓΡΟΝΟΜΟΣ & ΤΟΠΟΓΡΑΦΟΣ ΜΗΧΑΝΙΚΟΣ  
ΔΙΠΛΩΜΑΤΟΥΧΟΣ ΠΟΛΥΤΕΧΝΙΚΗΣ ΣΧΟΛΗΣ Α.Π.Θ.  
ΜΕΛΟΣ ΤΕΕ - ΑΡ. ΜΗΤΡΩΟΥ: 103034  
ΑΣΚΛΗΠΙΟΥ 7Α - ΘΕΣΣΑΛΟΝΙΚΗ Τ.Κ. 54639  
ΤΗΛ. 2310 855523 ΚΙΝ. 6945 327493  
ΑΦΜ: 063011564 - ΔΟΥ: ΣΤ' ΘΕΣ/ΝΙΚΗΣ

ΘΕΣΣΑΛΟΝΙΚΗ  
16 Ιουνίου 2020

| α/α | X (m)     | Y (m)      | Παρατηρήσεις  |
|-----|-----------|------------|---|
| A   | 408891.89 | 4484597.06 | 1. Το διάγραμμα είναι ενταγμένο στο κρατικό σύστημα συντεταγμένων ΕΓΣΑ '87<br>2. Υπόβαθρο ορθοφωτοχάρτη σύμφωνα με το άρθρο 13 του ΦΕΚ 1636 Β'-12/05/2017<br>3. Η ακτογραμμή είναι σύμφωνα με τον ορθοφωτοχάρτη της ΕΚΧΑ Α.Ε. με ημερομηνία λήψης 2007-2009 |
| B   | 408907.65 | 4484602.95 |   |
| Γ   | 408902.82 | 4484616.34 |   |
| Δ   | 408899.71 | 4484614.60 |   |
| E   | 408887.69 | 4484608.71 |   |