



ΔΗΜΟΣ

ΕΛΛΗΝΙΚΗ ΔΗΜΟΚΡΑΤΙΑ
ΥΠΟΥΡΓΕΙΟ ΟΙΚΟΝΟΜΙΚΩΝ
Κτηματική Υπηρεσία Θεσσαλονίκης

Ταχ. Δ/ση: Αγίας Σοφίας 52
Τ.Κ.: 546 35, Θεσσαλονίκη
Τηλέφωνο: 2313 336 538 - 541
email: ky-thessalonikis@gspp.gr

Θεσσαλονίκη, 3.8.2023

Αριθ.: 1593

ΣΥΜΒΑΣΗ ΠΑΡΑΧΩΡΗΣΗΣ

Στη Θεσσαλονίκη, σήμερα στις 3 Αυγούστου του έτους 2023 οι παρακάτω συμβαλλόμενοι:

1. Αφενός ο Λουκάς Κούσουλας Προϊστάμενος Διεύθυνσης της Κτηματικής Υπηρεσίας Θεσσαλονίκης (Κ.Υ.Θ.), ενεργώντας υπό την ιδιότητά του ως νόμιμος εκπρόσωπος του Ελληνικού Δημοσίου, καλούμενος στο εξής Α' Συμβαλλόμενος ή παραχωρών τη χρήση του αιγιαλού-παραλίας και
2. Αφετέρου ο **Ευάγγελος Δήμου**, με **Α.Φ.Μ. 055713680**, Δ.Ο.Υ. Καλαμαριάς, ιδιοκτήτης του καταστήματος με τον διακριτικό τίτλο "**HARLEY BAR**" στην παραλιακή περιοχή της Δ.Κ. Ν. Επιβατών, του Δήμου Θερμαϊκού, ο οποίος καλείται στο εξής Β' Συμβαλλόμενος ή υπέρ ου η παραχώρηση της χρήσης, συμφωνήσαμε τα παρακάτω:

Ο πρώτος των συμβαλλομένων, έχοντας υπόψη:

1. Την αριθ. 38609 ΕΞ 2023/10.3.2023 (Β' 1432) Κοινή Απόφαση των Υπουργών Οικονομικών, Περιβάλλοντος και Ενέργειας και Εσωτερικών, όπως τροποποιήθηκε με την αριθμ. 58782 ΕΞ 2023/11.4.2023 (Β' 2531) Κ.Υ.Α.
2. Τον ν.2971/2001 (Α' 285), όπως τροποποιήθηκε και ισχύει.
3. Την με αρ. πρωτ. 67724 ΕΞΕ 2023/05-07-2023 (ΑΔΑ:69ΤΩΗ-ΘΨ8) Απόφαση του Προϊσταμένου Διεύθυνσης της Κτηματικής Υπηρεσίας Θεσσαλονίκης, με την οποία εγκρίθηκαν οι τιμές του μισθωτικού ανταλλάγματος για την παραχώρηση του δικαιώματος απλής χρήσης αιγιαλού-παραλίας σε περιοχές της ΠΕ Θεσσαλονίκης.
4. Το με αρ. Πρωτ. 13152/4-7-2023 έγγραφο του Δήμου Θερμαϊκού, με το οποίο διαβιβάστηκε στην Υπηρεσία μας ο φάκελος με τα στοιχεία της εκκρεμούσας διαδικασίας παραχώρησης της απλής χρήσης αιγιαλού στον Β' Συμβαλλόμενο.
5. Τις με αρ. Πρωτ. 7644/20-4-2023 και 73493/19-7-2023 (ΚΥΘ) αιτήσεις του Β' Συμβαλλόμενου, συνοδευόμενες από το Απρίλιο 2023 Τοπογραφικό Διάγραμμα του Αγρονόμου Τοπογράφου Μηχανικού Εμμανουήλ Βουλκίδη.
6. Την με αρ. Πρωτ. 7644/20-4-2023 Βεβαίωση μη οφειλής για χρέη προς τον Δήμο Θερμαϊκού.
7. Την από 1/12/2008 έναρξη δραστηριότητας με ΚΑΔ: 56301004 "ΥΠΗΡΕΣΙΕΣ ΠΟΥ ΠΑΡΕΧΟΝΤΑΙ ΑΠΟ ΚΑΦΕ ΜΠΑΡ".
8. Την με αρ. 26/2011 και αριθμ. Πρωτ. 30285/2011 Άδεια Λειτουργίας Καταστήματος.
9. Το με αριθμ. 5975/27-7-2023 διπλότυπο είσπραξης της Δ.Ο.Υ. Καλαμαριάς υπέρ Δημοσίου, συνολικού ποσού 141,45 ευρώ.

10. Το με αριθμ. 3125/21-7-2023 διπλότυπο είσπραξης του Δήμου Θερμαϊκού, συνολικού ποσού 212,17 ευρώ.

Παραχωρεί

Στον Β' Συμβαλλόμενο το δικαίωμα απλής χρήσης αιγιαλού και παραλίας, συνολικού εμβαδού **73,14 τ.μ.**, όπως εμφανίζεται στο από Απρίλιος 2023 συνημμένο Τοπογραφικό Διάγραμμα, κλίμακας 1:500, του Αγρονόμου Τοπογράφου Μηχανικού Εμμανουήλ Βουλκίδη, υπό στοιχεία **A-B-E-Z-A** και **B-Γ-Δ-E-B**, εμπροσθεν του καταστήματος με τον διακριτικό τίτλο "**HARLEY BAR**", στην παραλιακή περιοχή της Δ.Κ. Ν. Επιβατών, του Δήμου Θερμαϊκού, με τους εξής όρους:

1. Η διάρκεια της παραχώρησης ορίζεται από την υπογραφή της Σύμβασης μέχρι την **31/12/2025** και το αντάλλαγμα ορίζεται στο συνολικό ποσό των **3.071,88 ευρώ** (14,00 ευρώ * 73,14 τ.μ. * 3 έτη) πλέον τέλους χαρτοσήμου και εισφοράς υπέρ ΟΓΑ 3,6%.

2. Το αντάλλαγμα θα καταβληθεί σε δόσεις και αναλύεται :

α) σε ποσοστό 40% υπέρ του Δημοσίου, ήτοι **409,58 ευρώ ετησίως** (14,00 ευρώ * 73,14 τμ * 40%), σε τρεις (3) ισόποσες μηνιαίες δόσεις, πλέον τέλους χαρτοσήμου και εισφοράς υπέρ ΟΓΑ 3,6%, ως εξής:

-για το έτος 2023, η πρώτη δόση, ήτοι 136,53 ευρώ πριν την υπογραφή της παρούσας Σύμβασης, η δεύτερη δόση, ήτοι 136,53 ευρώ μέχρι 30/09/2023 και η τρίτη δόση, ήτοι 136,52 ευρώ μέχρι 31/10/2023.

-για το έτος 2024, η πρώτη δόση, ήτοι 136,53 ευρώ μέχρι 31/03/2024, η δεύτερη δόση, ήτοι 136,53 ευρώ μέχρι 30/04/2024 και η τρίτη δόση ήτοι 136,52 ευρώ μέχρι 31/05/2024.

-για το έτος 2025, η πρώτη δόση, ήτοι 136,53 ευρώ μέχρι 31/03/2025, η δεύτερη δόση, ήτοι 136,53 ευρώ μέχρι 30/04/2025 και τρίτη δόση, ήτοι 136,52 ευρώ μέχρι 31/05/2025.

β) σε ποσοστό 60% υπέρ του Δήμου Θερμαϊκού, ήτοι **614,38 ευρώ ετησίως** (14,00 ευρώ * 73,14 τμ * 60%), σε τρεις (3) ισόποσες μηνιαίες δόσεις, πλέον τέλους χαρτοσήμου και εισφοράς υπέρ ΟΓΑ 3,6%, ως εξής:

-για το έτος 2023, η πρώτη δόση, ήτοι 204,80 ευρώ πριν την υπογραφή της παρούσας Σύμβασης, η δεύτερη δόση, ήτοι 204,79 ευρώ μέχρι 30/09/2023 και η τρίτη δόση, ήτοι 204,79 ευρώ μέχρι 31/10/2023.

-για το έτος 2024, η πρώτη δόση, ήτοι 204,80 ευρώ μέχρι 31/03/2024, η δεύτερη δόση, ήτοι 204,79 ευρώ μέχρι 30/04/2024 και η τρίτη δόση ήτοι 204,79 ευρώ μέχρι 31/05/2024.


-για το έτος 2025, η πρώτη δόση, ήτοι 204,80 ευρώ μέχρι 31/03/2025, η δεύτερη δόση, ήτοι 204,79 ευρώ μέχρι 30/04/2025 και η τρίτη δόση ήτοι 204,79 ευρώ μέχρι 31/05/2025.

Σε περίπτωση μη εμπρόθεσμης καταβολής έστω και μιας δόσης που αφορά στο ποσοστό του ανταλλάγματος υπέρ του Δημοσίου ή του Δήμου η σύμβαση παραχώρησης παύει να ισχύει και λαμβάνονται όλα τα προβλεπόμενα από την κείμενη νομοθεσία μέτρα προστασίας (άρθρο 27 ν.2971/2001, όπως τροποποιήθηκε με τις διατάξεις του άρθρου 39 του ν.4607/2019.

3. Ο χώρος εκμισθώνεται για την άσκηση δραστηριοτήτων που εξυπηρετούν τους λουόμενους ή την αναψυχή του κοινού και συγκεκριμένα για την τοποθέτηση σετ ομπρελών με ξαπλώστρες ή καθίσματα με ή χωρίς τραπεζάκι. Η συμβατική σχέση λύεται αυτομάτως και αζημίως για το Δημόσιο σε περίπτωση που, ο μισθωτής παραβιάζει τις διατάξεις της κείμενης νομοθεσίας ή τους όρους και περιορισμούς, που έχουν τεθεί με την αριθ. 38609 ΕΞ

2023/10.3.2023 Κ.Υ.Α., όπως τροποποιήθηκε και ισχύει ή προβαίνει σε μεταβολή του σκοπού, της χρήσης ή της φύσης του παραχωρηθέντος ακινήτου ή καταλάβει μεγαλύτερη έκταση από αυτή που περιλαμβάνεται στην παραχώρηση. Καταβληθέντα ποσά ανταλλάγματος χρήσης δεν επιστρέφονται και δεν συμψηφίζονται, ενώ επιπροσθέτως λαμβάνονται όλα τα προβλεπόμενα από τις διατάξεις των άρθρων 27 και 29 του ν. 2971/2001, όπως ισχύουν, μέτρα προστασίας. Η λύση της συμβατικής σχέσης δεν απαλλάσσει τον μισθωτή από την καταβολή του συνόλου του ανταλλάγματος χρήσης υπέρ του Δημοσίου και του Δήμου μέχρι και την ημερομηνία που επήλθε η λύση της συναφθείσας σύμβασης παραχώρησης κατά την ανωτέρω παράγραφο.


4. Λαμβανομένων υπόψη των διατάξεων των άρθρων 2 και 13 του ν.2971/2001 (ΦΕΚ Α' 285) όπως τροποποιήθηκε και ισχύει και του άρθρου 14 της ΚΥΑ 38609 ΕΞ 2023 (ΦΕΚ 1432/Β'), όπως τροποποιήθηκε και ισχύει, επιτρέπονται κατασκευές μη μόνιμου χαρακτήρα σύμφωνα με τις τεχνικές προδιαγραφές του παραρτήματος 4 της προαναφερθείσας Κ.Υ.Α. Οποιαδήποτε άλλη μη προβλεπόμενη στον νόμο και την Κ.Υ.Α. κατασκευή απαγορεύεται.
5. Ο μισθωτής υπόκειται στους περιορισμούς, τις υποχρεώσεις και τις απαγορεύσεις του άρθρου 12 της ΚΥΑ 38609 ΕΞ 2023 (ΦΕΚ 1432/Β') όπως τροποποιήθηκε και ισχύει.
6. Η με αριθ. 38609 ΕΞ 2023 Κ.Υ.Α. (ΦΕΚ 1432/10.03.2023 τεύχος Β') όπως τροποποιήθηκε και ισχύει και το συνημμένο Τοπογραφικό Διάγραμμα όπου καθορίζεται η θέση με συντεταγμένες αποτελούν αναπόσπαστο μέρος του παρόντος συμφωνητικού.

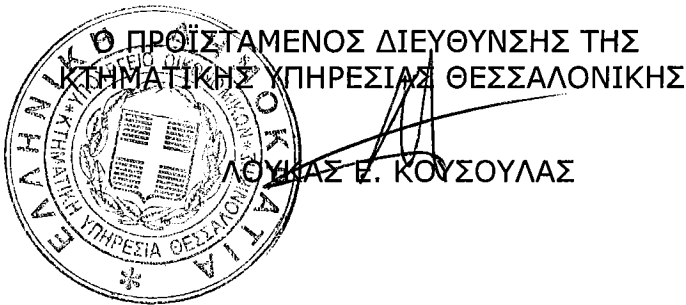

Ο ΥΠΕΡ' ΟΥ Η ΠΑΡΑΧΩΡΗΣΗ
Δήμος Ευαγγελίου

ΣΥΝΤΕΤΑΓΜΕΝΕΣ ΧΩΡΩΝ ΠΡΟΣ ΜΙΣΘΩΣΗ		
A	407510.37	4484132.67
B	407511.18	4484129.68
Γ	407512.17	4484126.00
Δ	407501.93	4484123.25
E	407500.94	4484126.92
Z	407500.14	4484129.91

ΕΜΒΑΔΑ ΤΜΗΜΑΤΩΝ ΧΩΡΩΝ ΠΡΟΣ ΜΙΣΘΩΣΗ		
Τμήμα αιγιαλού	A B E Z A	32.86τμ
Κοινόχρηστο τμήμα Παραλίας	B Γ Δ E B	40.28τμ

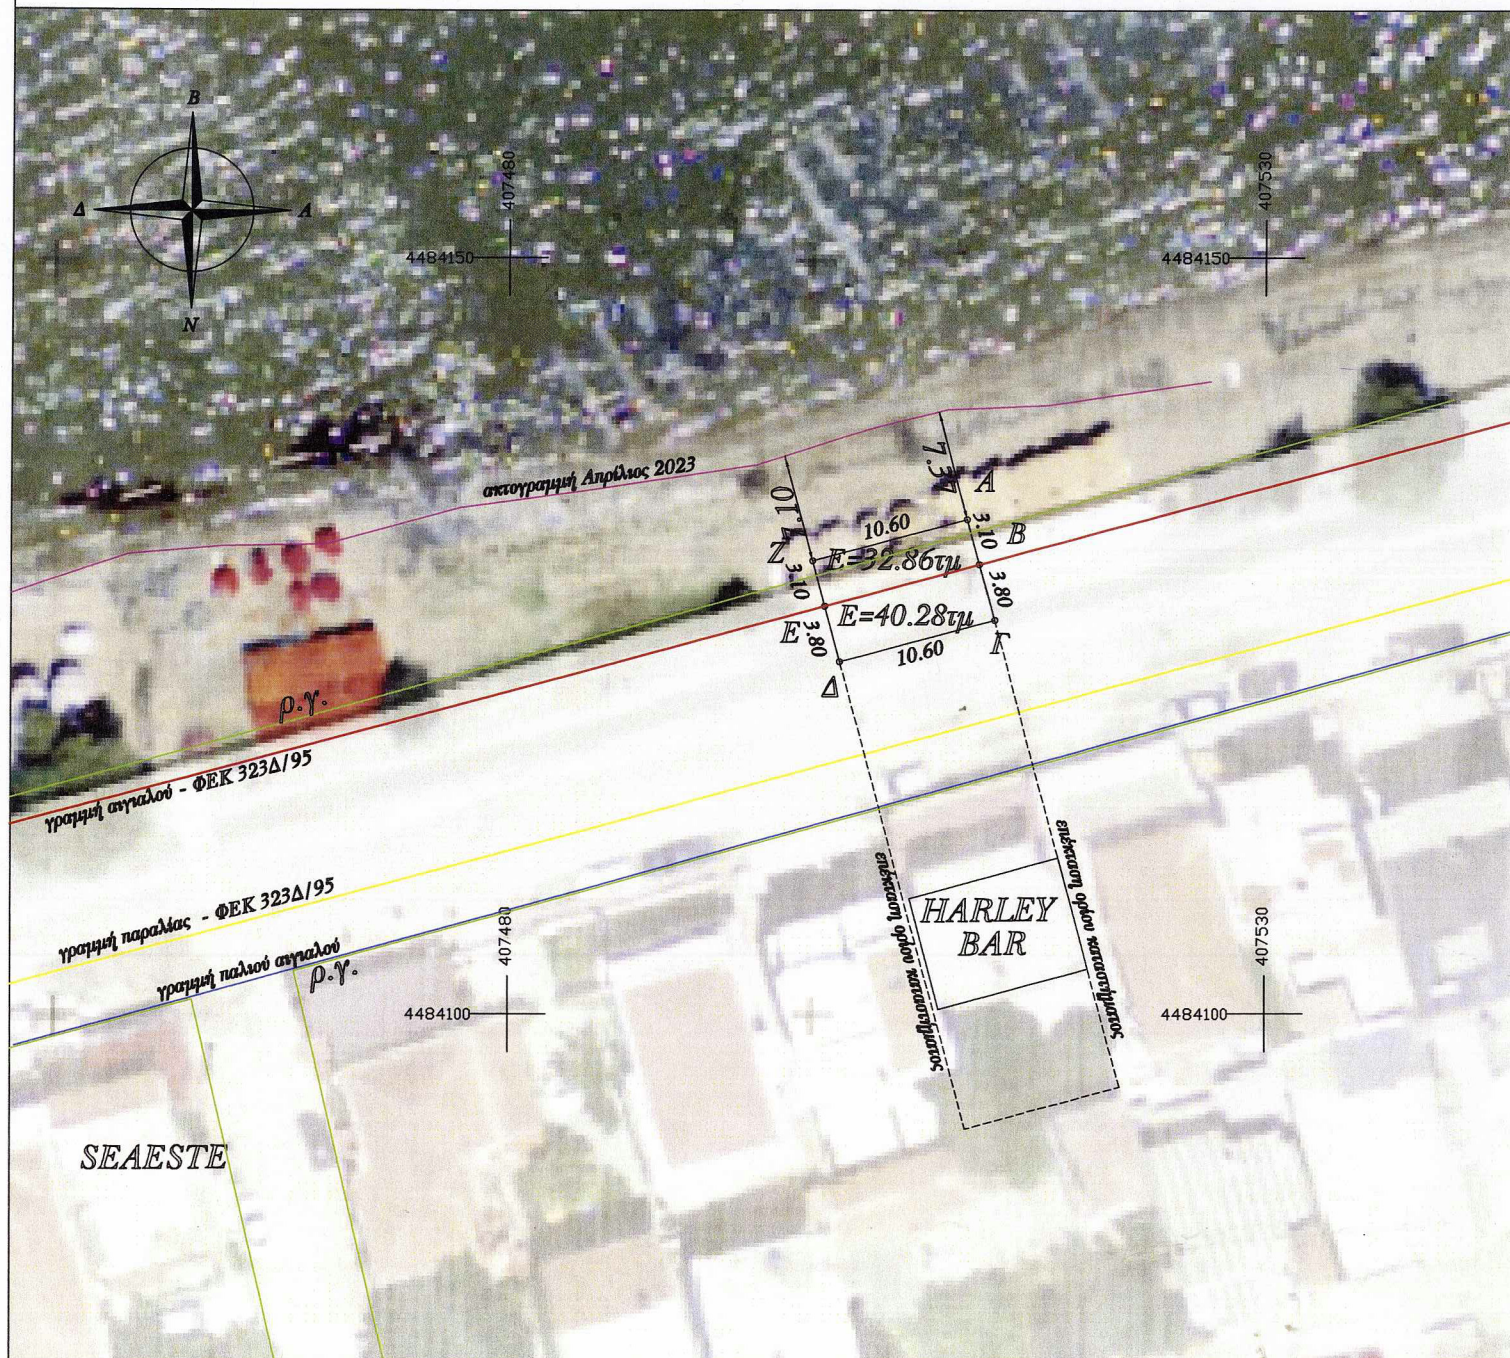

ΕΡΓΟΔΟΤΗΣ

HARLEY BAR

ΕΡΓΟ

ΜΙΣΘΩΣΗ ΧΡΗΣΗΣ ΑΙΓΙΑΛΟΥ
ΚΑΙ ΚΟΙΝΟΧΡΗΣΤΟΥ ΧΩΡΟΥ

ΘΕΣΗ

ΠΑΡΑΛΙΑ ΝΕΩΝ ΕΠΙΒΑΤΩΝ
ΔΗΜΟΣ ΘΕΡΜΑΪΚΟΥ

ΒΟΥΛΚΙΔΗΣ ΕΜΜΑΝΟΥΗΛ
ΑΓΡΟΝΟΜΟΣ ΤΟΠΟΓΡΑΦΟΣ ΜΗΧΑΝΙΚΟΣ

ΘΕΜΑ ΣΧΕΔΙΟΥ

ΤΟΠΟΓΡΑΦΙΚΟ
ΔΙΑΓΡΑΜΜΑ

ΑΡΙΘΜΟΣ
ΣΧΕΔΙΟΥ

T1

ΚΑΙΜΑΚΑ

1:500

ΗΜΕΡΟΜΗΝΙΑ

ΑΠΡΙΛΙΟΣ 2023

Ο ΜΕΛΕΤΗΤΗΣ

ΕΓΚΡΙΘΗΚΕ

ΕΜΜΑΝΟΥΗΛ ΒΛΑΣ. ΒΟΥΛΚΙΔΗΣ
ΑΓΡΟΝΟΜΟΣ ΤΟΠΟΓΡΑΦΟΣ ΜΗΧΑΝΙΚΟΣ
ΑΡΙΣΤΟΤΕΛΕΙΟΥ ΠΑΝΕΠΙΣΤΗΜΙΟΥ ΘΕΣ/ΝΙΚΗΣ
ΜΕΛΟΣ Τ.Ε.Ε. ΑΡ.Θ. ΜΗΤΡΩΟΥ 75970
28ης ΟΚΤΩΒΡΙΟΥ 11 - Κ. 997547439 Ν. ΜΗΧΑΝΙΩΝΑ
ΑΦΜ 055239780 ΔΟΥΚΑΛΑΜΑΡΙΑΣ