



ΕΛΛΗΝΙΚΗ ΔΗΜΟΚΡΑΤΙΑ
ΥΠΟΥΡΓΕΙΟ ΟΙΚΟΝΟΜΙΚΩΝ
Κτηματική Υπηρεσία Θεσσαλονίκης

Ταχ. Δ/ση: Αγίας Σοφίας 52
Τ.Κ.: 546 35, Θεσσαλονίκη
Τηλέφωνο: 2313 336 538 - 541
email: ky-thessalonikis@gspp.gr

Θεσσαλονίκη, 2/8/2023
Αριθμ.: 1578

ΣΥΜΒΑΣΗ ΠΑΡΑΧΩΡΗΣΗΣ

Στη Θεσσαλονίκη, σήμερα Τετάρτη 2 Αυγούστου 2023 οι παρακάτω συμβαλλόμενοι:

1. Αφενός ο Λουκάς Κούσουλας, Προϊστάμενος Διεύθυνσης της Κτηματικής Υπηρεσίας Θεσσαλονίκης (Κ.Υ.Θ.), ενεργώντας υπό την ιδιότητά του ως νόμιμος εκπρόσωπος του Ελληνικού Δημοσίου, καλούμενος στο εξής Α' Συμβαλλόμενος ή παραχωρών τη χρήση του αιγιαλού-παραλίας και
2. Αφετέρου η **ΝΤΟΡΙΝΑ ΛΟΥΚΑ** με Α.Φ.Μ. 140814017 Δ.Ο.Υ. Καλαμαριάς και ΑΔΤ ΑΟ 671618, ιδιοκτήτρια του καταστήματος με την επωνυμία «ΘΑΛΑΣΣΟΠΟΥΛΙΑ» στην παραλιακή περιοχή της Δ.Κ. Περαιάς του Δ. Θερμαϊκού, η οποία καλείται στο εξής Β' Συμβαλλόμενη ή υπέρ ης η παραχώρηση της χρήσης, συμφωνήσαμε τα παρακάτω:

Ο πρώτος των συμβαλλομένων, έχοντας υπόψη:

1. Την με αριθμ. 38609 ΕΞ 2023/10-3-2023 (Β' 1432) κοινή απόφαση των Υπουργών Οικονομικών, Περιβάλλοντος και Ενέργειας και Εσωτερικών, όπως τροποποιήθηκε με την αριθμ. 58782 ΕΞ 2023/11-4-2023 (Β' 2531) κ.υ.α.
2. Τον ν.2971/2001 (Α' 285), όπως τροποποιήθηκε και ισχύει.
3. Την με αριθμ. πρωτ. 67724 ΕΞΕ 2023/5-7-2023 (ΑΔΑ: 69ΤΩΗ-ΘΨ8) Απόφαση του Προϊσταμένου Διεύθυνσης της Κ.Υ.Θ., με την οποία εγκρίθηκαν οι τιμές του μισθωτικού ανταλλάγματος για την παραχώρηση του δικαιώματος απλής χρήσης αιγιαλού-παραλίας σε περιοχές της Π.Ε. Θεσσαλονίκης.
4. Την με αριθμ. πρωτ. 7322/11-4-2023 αίτηση της Β' Συμβαλλόμενης προς το Δ. Θερμαϊκού και η οποία διαβιβάστηκε στην υπηρεσία μας από το δήμο με το με αριθμ. πρωτ. 13085/4-7-2023 (αρ. πρωτ. Κ.Υ.Θ. 70079/11-7-2023) έγγραφό του.
5. Το από Απρίλιο 2023 τοπογραφικό διάγραμμα του Πολιτικού Μηχανικού Δημητρίου Παναγιωτίδη.
6. Την με αριθμ. 42/2012 Άδεια Λειτουργίας καταστήματος.
7. Την από 3-7-2012 έναρξη κύριας δραστηριότητας της επιχείρησης ως «ΥΠΗΡΕΣΙΕΣ ΠΑΡΟΧΗΣ ΓΕΥΜΑΤΩΝ ΑΠΟ ΕΣΤΙΑΤΟΡΙΟ, ΤΑΒΕΡΝΑ, ΨΑΡΟΤΑΒΕΡΝΑ, ΨΗΣΤΑΡΙΑ, ΧΩΡΙΣ ΜΟΥΣΙΚΗ Η ΜΕ ΟΡΧΗΣΤΡΑ ΛΙΓΟΤΕΡΗ ΤΩΝ ΤΡΙΩΝ ΟΡΓΑΝΩΝ».
8. Την με αριθμ. πρωτ. 7322/13-4-2023 Βεβαίωση Δημοτικής Ενημερότητας του Δ. Θερμαϊκού.
9. Το με αριθμ. 6094/2-8-2023 διπλότυπο είσπραξης της Δ.Ο.Υ. Καλαμαριάς υπέρ Δημοσίου, συνολικού ποσού 386,77 ευρώ (373,33€+11,20€+2,24€).
10. Το με αριθμ. 3415/2-8-2023 διπλότυπο είσπραξης του Δ. Θερμαϊκού συνολικού ποσού 580,16 ευρώ (560,00€+16,80€+3,36€).

Π α ρ α χ ω ρ ε ι

Στην Β' Συμβαλλόμενη το δικαίωμα απλής χρήσης αιγιαλού εμβαδού **200,00 τ.μ.**, όπως εμφανίζεται στο από Απρίλιο 2023 τοπογραφικό διάγραμμα κλίμακας 1:200 του Πολιτικού Μηχανικού Δημητρίου Παναγιωτίδη, με στοιχεία **A-B-Γ-Δ-A**, μπροστά από το κατάστημα με την επωνυμία «ΘΑΛΑΣΣΟΠΟΥΛΙΑ» ιδιοκτησίας της, στην παραλιακή περιοχή της Δ.Κ. Περαίας, του Δ. Θερμαϊκού, με τους εξής όρους:

1. Η διάρκεια της παραχώρησης ορίζεται από την υπογραφή της Σύμβασης μέχρι την **31-12-2025** και το αντάλλαγμα ορίζεται στο συνολικό ποσό των **8.400,00 ευρώ** (14,00 ευρώ x 200,00 τ.μ. x 3 έτη) πλέον τέλους χαρτοσήμου και εισφοράς υπέρ ΟΓΑ 3,6% .

2. Το αντάλλαγμα θα καταβληθεί σε δόσεις και αναλύεται :

α) σε ποσοστό 40% υπέρ του Δημοσίου, ήτοι 1.120,00 ευρώ ετησίως, σε τρεις (3) ισόποσες μηνιαίες δόσεις, πλέον τέλους χαρτοσήμου και εισφοράς υπέρ ΟΓΑ 3,6%, ως εξής:

-για το έτος 2023, η πρώτη δόση, ήτοι 373,33 ευρώ πριν την υπογραφή της παρούσας Σύμβασης, η δεύτερη δόση, ήτοι 373,33 ευρώ μέχρι 30-9-2023 και η τρίτη δόση, ήτοι 373,33 ευρώ μέχρι 31-10-2023.

-για το έτος 2024, η πρώτη δόση, ήτοι 373,33 ευρώ μέχρι 31-3-2024, η δεύτερη δόση, ήτοι 373,33 ευρώ μέχρι 30-4-2024 και η τρίτη δόση ήτοι 373,33 ευρώ μέχρι 31-5-2024.

-για το έτος 2025, η πρώτη δόση, ήτοι 373,33 ευρώ μέχρι 31-3-2025, η δεύτερη δόση, ήτοι 373,33 ευρώ μέχρι 30-4-2025 και τρίτη δόση, ήτοι 373,33 ευρώ μέχρι 31-5-2025.

β) σε ποσοστό 60% υπέρ του Δ. Θερμαϊκού, ήτοι 1.680,00 ευρώ ετησίως, σε τρεις (3) ισόποσες μηνιαίες δόσεις, πλέον τέλους χαρτοσήμου και εισφοράς υπέρ ΟΓΑ 3,6%, ως εξής:

-για το έτος 2023, η πρώτη δόση, ήτοι 560,00 ευρώ πριν την υπογραφή της παρούσας Σύμβασης, η δεύτερη δόση, ήτοι 560,00 ευρώ μέχρι 31-8-2023 και η τρίτη δόση, ήτοι 560,00 ευρώ μέχρι 30-9-2023.

-για το έτος 2024, η πρώτη δόση, ήτοι 560,00 ευρώ μέχρι 31-3-2024, η δεύτερη δόση, ήτοι 560,00 ευρώ μέχρι 30-4-2024 και η τρίτη δόση ήτοι 560,00 ευρώ μέχρι 31-5-2024.

-για το έτος 2025, η πρώτη δόση, ήτοι 560,00 ευρώ μέχρι 31-3-2025, η δεύτερη δόση, ήτοι 560,00 ευρώ μέχρι 30-4-2025 και η τρίτη δόση ήτοι 560,00 ευρώ μέχρι 31-5-2025.

Σε περίπτωση μη εμπρόθεσμης καταβολής έστω και μιας δόσης που αφορά στο ποσοστό του ανταλλάγματος υπέρ του Δημοσίου ή του Δήμου η σύμβαση παραχώρησης παύει να ισχύει και λαμβάνονται όλα τα προβλεπόμενα από την κείμενη νομοθεσία μέτρα προστασίας (άρθρο 27 ν.2971/2001, όπως τροποποιήθηκε με τις διατάξεις του άρθρου 39 του ν.4607/2019

3. Ο χώρος εκμισθώνεται για την άσκηση δραστηριοτήτων που εξυπηρετούν τους λουόμενους ή την αναψυχή του κοινού και συγκεκριμένα για την τοποθέτηση σετ ομπρελών με ξαπλώστρες ή καθίσματα με ή χωρίς τραπεζάκι. Η συμβατική σχέση λύεται αυτομάτως και αζημίως για το Δημόσιο σε περίπτωση που, ο μισθωτής παραβιάζει τις διατάξεις της κείμενης νομοθεσίας ή τους όρους και περιορισμούς, που έχουν τεθεί με την αριθ. 38609 ΕΞ 2023/10-3-2023 κ.υ.α., όπως τροποποιήθηκε και ισχύει ή προβαίνει σε μεταβολή του σκοπού, της χρήσης ή της φύσης του παραχωρηθέντος ακινήτου ή καταλάβει μεγαλύτερη έκταση από αυτή που περιλαμβάνεται στην παραχώρηση. Καταβληθέντα ποσά ανταλλάγματος χρήσης δεν επιστρέφονται και δεν συμψηφίζονται, ενώ επιπροσθέτως λαμβάνονται όλα τα προβλεπόμενα από τις διατάξεις των άρθρων 27 και 29 του ν.2971/2001 (Α' 285), όπως ισχύουν, μέτρα προστασίας. Η λύση της συμβατικής σχέσης δεν απαλλάσσει τον μισθωτή από την καταβολή του συνόλου του ανταλλάγματος χρήσης υπέρ του Δημοσίου και του Δήμου μέχρι και την ημερομηνία που επήλθε η λύση της συναφθείσας σύμβασης παραχώρησης κατά την ανωτέρω παράγραφο

4. Λαμβανομένων υπόψη των διατάξεων των άρθρων 2 και 13 του ν. 2971/2001 (Α' 285) όπως τροποποιήθηκε και ισχύει και του άρθρου 14 της με αρ. 38609 ΕΞ 2023/10-3-2023 κ.υ.α. (Β' 1432), όπως τροποποιήθηκε και ισχύει, επιτρέπονται κατασκευές μη μόνιμου χαρακτήρα σύμφωνα με τις τεχνικές προδιαγραφές του παραρτήματος 4 της προαναφερόμενης κ.υ.α. Οποιαδήποτε άλλη μη προβλεπόμενη στον νόμο και την κ.υ.α. κατασκευή απαγορεύεται

5. Η Β' Συμβαλλόμενη υπόκειται στους περιορισμούς, τις υποχρεώσεις και τις απαγορεύσεις του άρθρου 12 της με αρ. 38609 ΕΞ 2023/10-3-2023 κ.υ.α. (Β' 1432) όπως τροποποιήθηκε και ισχύει.

6. Η με αρ. 38609 ΕΞ 2023/10-3-2023 κ.υ.α. (Β' 1432) όπως τροποποιήθηκε και ισχύει και το συνημμένο Τοπογραφικό Διάγραμμα όπου καθορίζεται η θέση με συντεταγμένες αποτελούν αναπόσπαστο μέρος του παρόντος συμφωνητικού.


Ο ΠΡΟΪΣΤΑΜΕΝΟΣ ΔΙΕΥΘΥΝΣΗΣ ΤΗΣ
ΚΤΗΜΑΤΙΚΗΣ ΥΠΗΡΕΣΙΑΣ ΘΕΣΣΑΛΟΝΙΚΗΣ



ΛΟΥΚΑΣ ΚΟΥΣΟΥΛΑΣ

Η ΥΠΕΡ' ΗΣ Η ΠΑΡΑΧΩΡΗΣΗ

ΛΟΥΖΑ ΝΙΟΡΩΔ

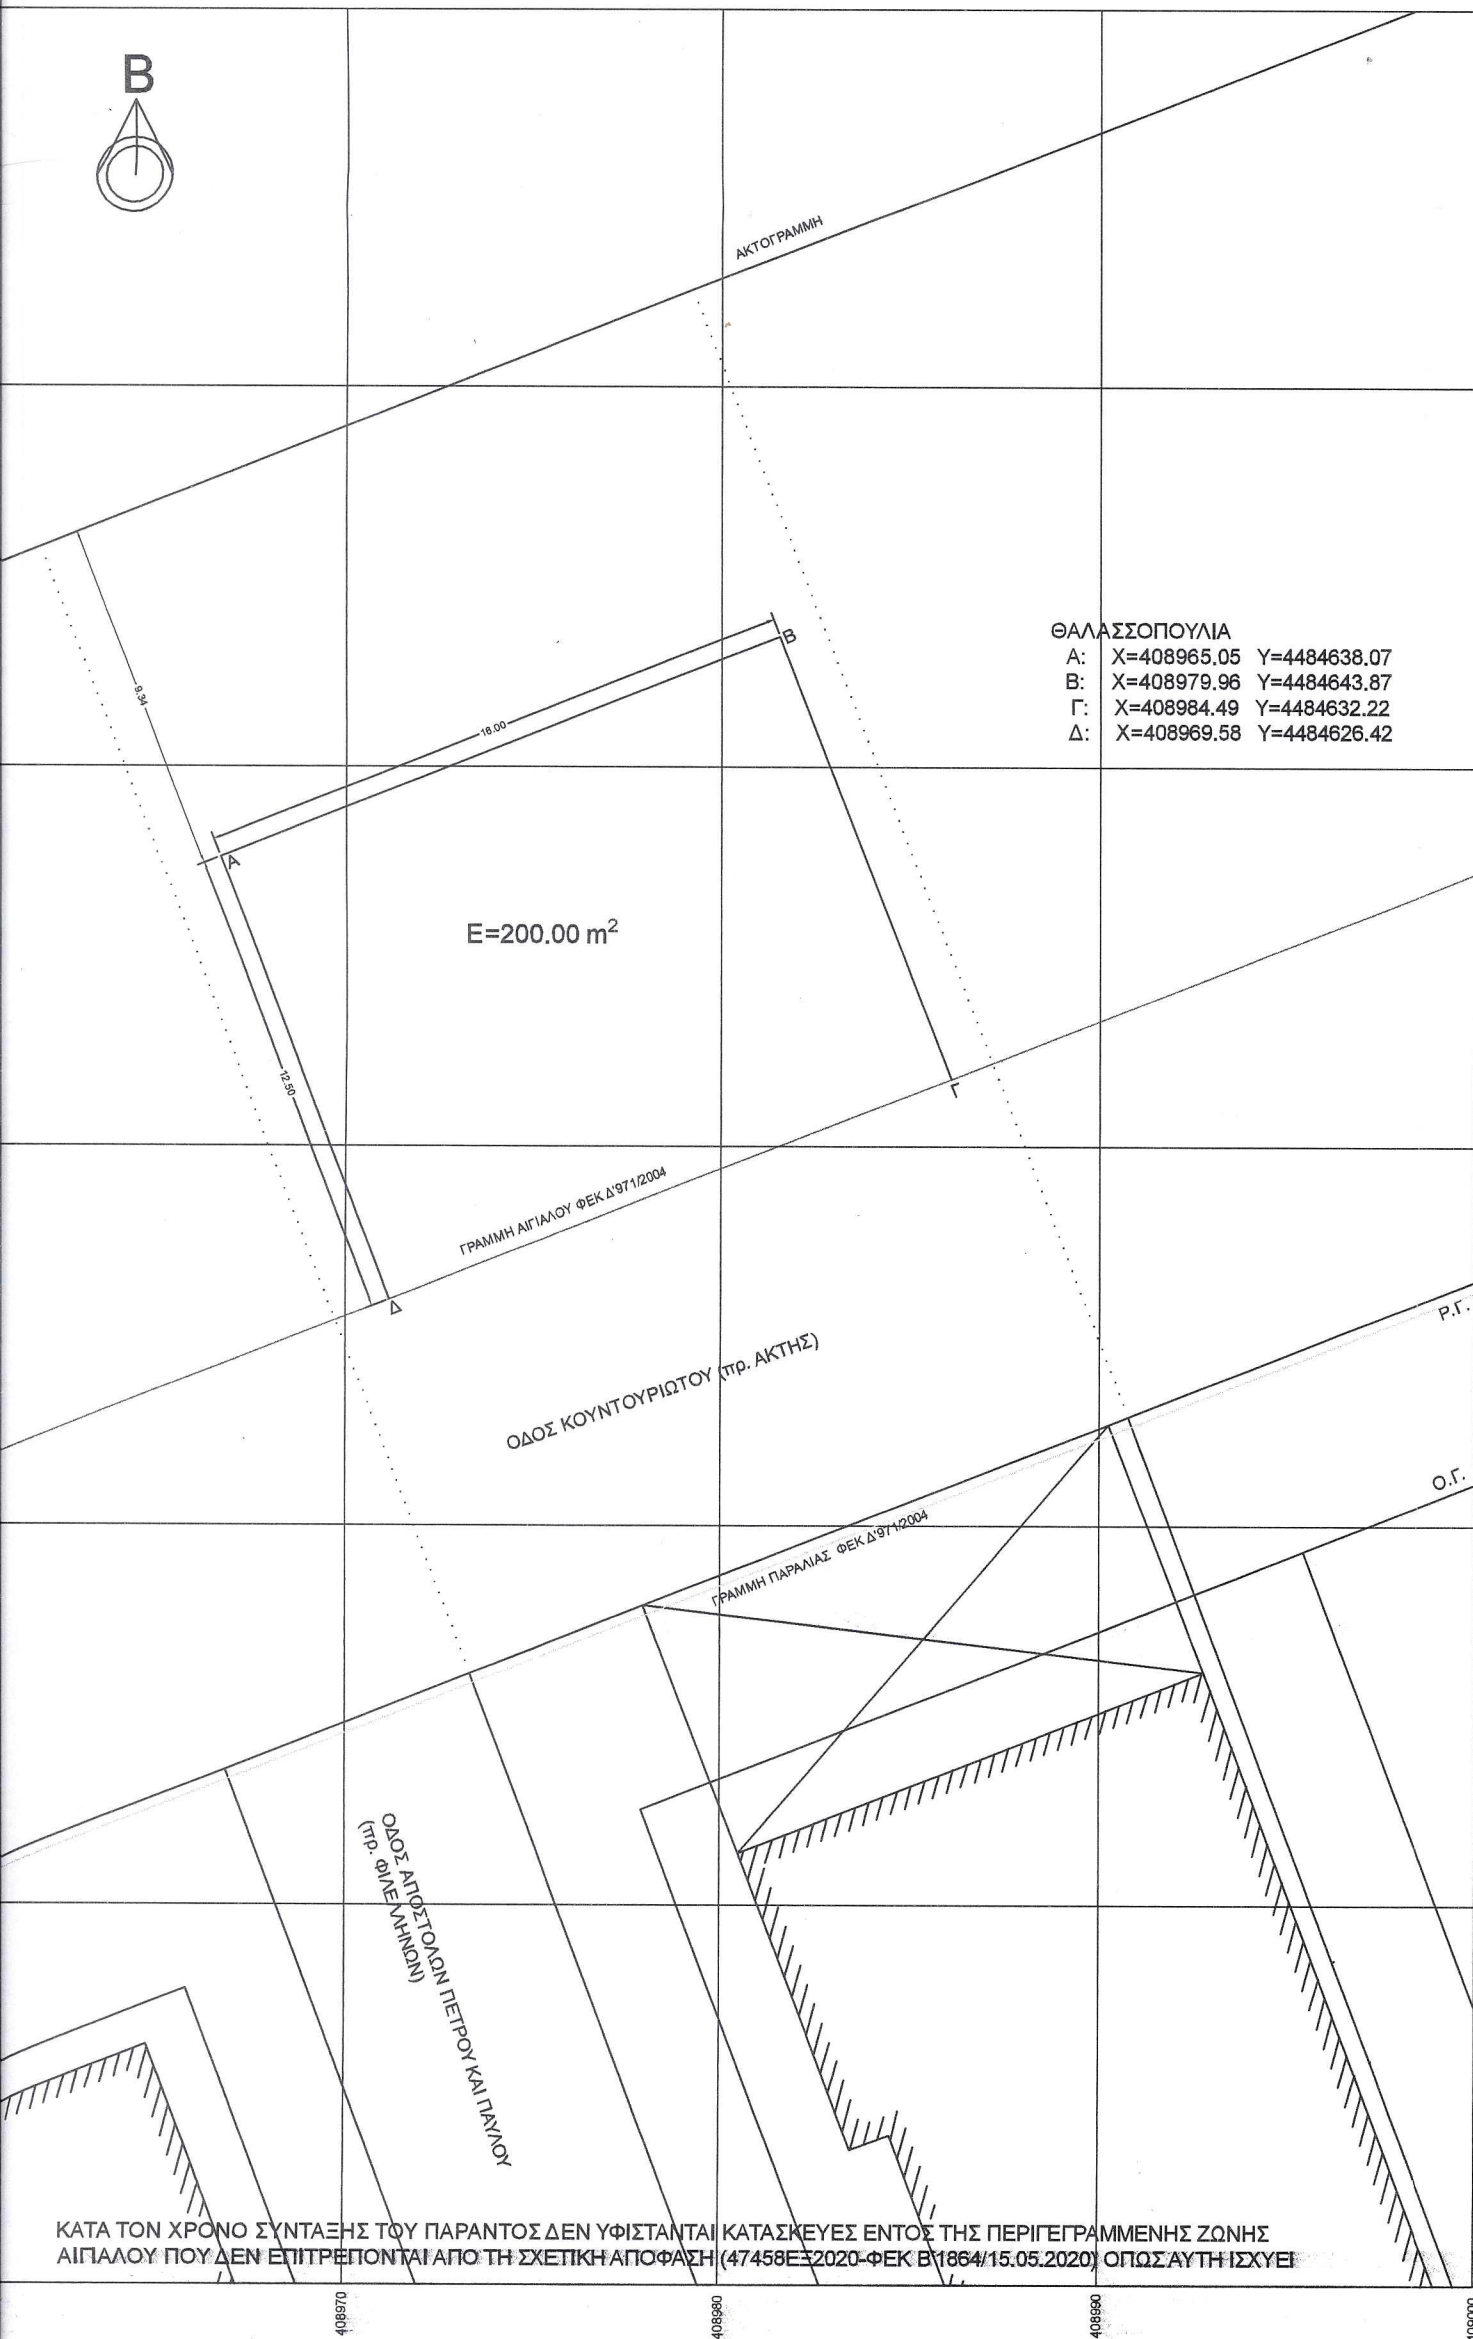

ΘΑΛΑΣΣΟΠΟΥΛΙΑ
 Α: X=408965.05 Y=4484638.07
 Β: X=408979.96 Y=4484643.87
 Γ: X=408984.49 Y=4484632.22
 Δ: X=408969.58 Y=4484626.42

ΚΑΤΑ ΤΟΝ ΧΡΟΝΟ ΣΥΝΤΑΞΗΣ ΤΟΥ ΠΑΡΑΝΤΟΣ ΔΕΝ ΥΦΙΣΤΑΝΤΑΙ ΚΑΤΑΣΚΕΥΕΣ ΕΝΤΟΣ ΤΗΣ ΠΕΡΙΓΕΓΡΑΜΜΕΝΗΣ ΖΩΝΗΣ ΑΙΓΙΑΛΟΥ ΠΟΥ ΔΕΝ ΕΠΙΤΡΕΠΟΝΤΑΙ ΑΠΟ ΤΗ ΣΧΕΤΙΚΗ ΑΠΟΦΑΣΗ (47458ΕΞ2020-ΦΕΚ Β'1864/15.05.2020) ΟΠΩΣ ΑΥΤΗ ΙΣΧΥΕΙ

ΜΙΣΘΩΤΗΣ

ΛΟΥΚΑ ΚΩΝΣΤΑΝΤΙΝΟΣ

ΕΡΓΟ

ΑΠΟΤΥΠΩΣΗ ΜΙΣΘΩΣΗΣ ΑΙΓΙΑΛΟΥ

ΘΕΣΗ

ΚΟΥΝΤΟΥΡΙΩΤΟΥ 47 ΠΕΡΑΙΑ - ΔΗΜΟΣ ΘΕΣΣΑΛΟΝΙΚΗΣ

ΜΕΛΕΤΗΤΕΣ

ΠΑΝΑΓΙΩΤΙΔΗΣ

Θ Ε Μ Α

ΤΟΠΟΓΡΑΦΙΚΟ ΜΙΣΘΩΣΗΣ ΤΜΗΜΑΤΟΣ ΑΙΓΙΑΛΟΥ ΤΟΥ "ΘΑΛΑΣΣΟΠΟΥΛΙΑΣ"

ΚΛΙΜΑΚΑ 1:200

ΧΡΟΝΟΣ ΜΕΛΕΤΗΣ ΑΠΡΙΛΙΟΣ

ΜΕΛΕΤΗ

ΠΑΝΑΓΙΩΤΙΔΗΣ Ι. ΔΗΜΗΤΡΙΟΣ
 ΔΙΠΛ. ΠΟΛΙΤΙΚΟΣ ΜΗΧΑΝΙΚΟΣ Α.Π.Θ.
 Α.Μ. ΤΕΕ: 136909
 ΠΑΠΑΓΟΥ 78 - ΕΥΟΣΜΟΣ - Τ.Κ. 562 24
 Κ/Ν: 0936 438135
 ΑΦΜ: 135752320 ΔΟΥ: ΑΜΠΕΛΟΚΗΠΩΝ