



ΕΛΛΗΝΙΚΗ ΔΗΜΟΚΡΑΤΙΑ
ΥΠΟΥΡΓΕΙΟ ΟΙΚΟΝΟΜΙΚΩΝ
Κτηματική Υπηρεσία Θεσσαλονίκης

Ταχ. Δ/ση: Αγίας Σοφίας 52
Τ.Κ.: 546 35, Θεσσαλονίκη
Τηλέφωνο: 2313 336 538 - 541
email: ky-thessalonikis@gspp.gr

Θεσσαλονίκη, 01/08/2023


Αριθ.: 1566

ΣΥΜΒΑΣΗ ΠΑΡΑΧΩΡΗΣΗΣ

Στη Θεσσαλονίκη, σήμερα στις 01 Αυγούστου του έτους 2023 οι παρακάτω συμβαλλόμενοι:

1. Αφενός η Χρυσάνθη Τέμμα Αναπληρώτρια Προϊσταμένη Διεύθυνσης της Κτηματικής Υπηρεσίας Θεσσαλονίκης (Κ.Υ.Θ.), ενεργώντας υπό την ιδιότητά της ως νόμιμος εκπρόσωπος του Ελληνικού Δημοσίου, καλούμενη στο εξής Α' Συμβαλλομένη ή παραχωρών τη χρήση του αιγιαλού-παραλίας και
2. Αφετέρου ο **Φιλίππου Νικόλαος** του **Θωμά**, με **Α.Φ.Μ.076170367/Δ.Ο.Υ. Καλαμαριάς**, ιδιοκτήτης του καταστήματος με τον διακριτικό τίτλο "**ΑΡΩΜΑ ΓΛΥΚΑΝΙΣΟΥ**" στην παραλιακή περιοχή της Δ.Κ. Περαίας, του Δήμου Θερμαϊκού ο οποίος καλείται στο εξής Β' Συμβαλλόμενος ή υπέρ ου η παραχώρηση της χρήσης, συμφωνήσαμε τα παρακάτω:
Ο πρώτος των συμβαλλομένων, έχοντας υπόψη:
 1. Την αριθ. 38609 ΕΞ 2023/10.3.2023 (Β' 1432) Κοινή Απόφαση των Υπουργών Οικονομικών, Περιβάλλοντος και Ενέργειας και Εσωτερικών, όπως τροποποιήθηκε με την αριθμ. 58782 ΕΞ 2023/11.4.2023 (Β' 2531) Κ.Υ.Α.
 2. Τον ν.2971/2001 (Α' 285), όπως τροποποιήθηκε και ισχύει
 3. Την με αρ. πρωτ. 67724 ΕΞΕ 2023/05-07-2023 (ΑΔΑ:69ΤΩΗ-ΘΨ8) Απόφαση του Προϊσταμένου Διεύθυνσης της Κτηματικής Υπηρεσίας Θεσσαλονίκης, με την οποία εγκρίθηκαν οι τιμές του μισθωτικού ανταλλάγματος για την παραχώρηση του δικαιώματος απλής χρήσης αιγιαλού-παραλίας σε περιοχές της ΠΕ Θεσσαλονίκης
 4. Το με αρ. πρωτ. 13152/04-07-2023 έγγραφο του Δήμου Θερμαϊκού, με το οποίο διαβιβάστηκε στην Υπηρεσία μας ο φάκελος με τα στοιχεία της εκκρεμούσας διαδικασίας παραχώρησης της απλής χρήσης αιγιαλού στον Β' Συμβαλλόμενο
 5. Την με αρ. πρωτ. 7025/06-04-2023 αίτηση του Β' Συμβαλλόμενου προς τον Δήμο Θερμαϊκού, συνοδευόμενη από το Απριλίου 2023 Τοπογραφικό Διάγραμμα του Τοπογράφου Μηχανικού Αθανασίου Γιβάνη
 6. Την με αρ. πρωτ. 7025/2023 Βεβαίωση μη οφειλής για χρέη προς τον Δήμο Θερμαϊκού
 7. Την από 13/03/2014 έναρξη δραστηριότητας με ΚΑΔ: 56101109 "ΥΠΗΡΕΣΙΕΣ ΠΑΡΟΧΗΣ ΓΕΥΜΑΤΩΝ ΑΠΟ ΨΗΤΟΠΩΛΕΙΑ.."
 8. Την με αρ. 10/17-03-2014 (αρ. πρωτ 5241/2014) Άδεια Λειτουργίας Καταστήματος
 9. Το με αριθμ. 5923/25-07-2023 διπλότυπο είσπραξης της Δ.Ο.Υ. Καλαμαριάς υπέρ Δημοσίου, συνολικού ποσού 589,74 ευρώ.

10. Το με αριθμ.3188 PC/25-07-2023 διπλότυπο είσπραξης του Δήμου Θερμαϊκού, συνολικού ποσού 884,60 ευρώ

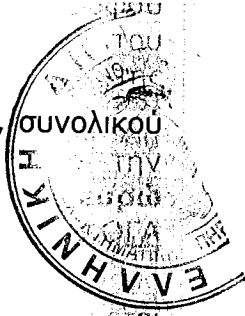

Πα ρ α χ ω ρ ε ι


Στον Β' Συμβαλλόμενο το δικαίωμα απλής χρήσης αιγιαλού, εμβαδού **101,65 τ.μ.**, όπως εμφανίζεται στο συνημμένο Απριλίου 2023 Τοπογραφικό Διάγραμμα του Τοπογράφου Μηχανικού Αθανασίου Γιβάνη, κλίμακας 1:500, υπό στοιχεία Α-Β-Γ-Δ-Α, έμπροσθεν του καταστήματος με τον διακριτικό τίτλο "**ΑΡΩΜΑ ΓΛΥΚΑΝΙΣΟΥ**", στην παραλιακή περιοχή της Δ.Κ. Περαίας, του Δήμου Θερμαϊκού, με τους εξής όρους:

1. Η διάρκεια της παραχώρησης ορίζεται από την υπογραφή της Σύμβασης μέχρι την **31.12.2025** και το αντάλλαγμα ορίζεται στο συνολικό ποσό των **4.269,30 ευρώ** (14,00 ευρώ x 101,65τ.μ. X 3 έτη) πλέον τέλους χαρτοσήμου και εισφοράς υπέρ ΟΓΑ 3,6%
2. Το αντάλλαγμα ανά έτος, ήτοι **1.423,10 ευρώ**, θα καταβάλλεται **εφάπαξ** και αναλύεται ως εξής:
 - α)** σε ποσοστό **40% υπέρ του Δημοσίου**, ήτοι ποσού **569,24 ευρώ** ετησίως πλέον τέλους χαρτοσήμου και εισφοράς υπέρ ΟΓΑ 3,6% , όπου:
 - για το έτος 2023, θα καταβληθεί **εφάπαξ** πριν την υπογραφή της παρούσας σύμβασης
 - για τα έτη 2024 και 2025, ήτοι ποσού **1.138,48 ευρώ** θα καταβληθεί στο σύνολο του εφάπαξ μέχρι 31/03/2024
 - β)** σε ποσοστό **60% υπέρ του Δήμου Θερμαϊκού**, ήτοι ποσού **853,86 ευρώ** ετησίως πλέον τέλους χαρτοσήμου και εισφοράς υπέρ ΟΓΑ 3,6%, όπου:
 - για το έτος 2023, θα καταβληθεί **εφάπαξ** πριν την υπογραφή της παρούσας σύμβασης
 - για τα έτη 2024 και 2025, ήτοι ποσού **1.707,72 ευρώ** θα καταβληθεί στο σύνολο του εφάπαξ μέχρι 31/03/2024

Σε περίπτωση μη εμπρόθεσμης καταβολής έστω και μιας δόσης που αφορά στο ποσοστό του ανταλλάγματος υπέρ του Δημοσίου ή του Δήμου η σύμβαση παραχώρησης παύει να ισχύει και λαμβάνονται όλα τα προβλεπόμενα από την κείμενη νομοθεσία μέτρα προστασίας (άρθρο 27 ν.2971/2001, όπως τροποποιήθηκε με τις διατάξεις του άρθρου 39 του ν.4607/2019

3. Ο χώρος εκμισθώνεται για την άσκηση δραστηριοτήτων που εξυπηρετούν τους λουόμενους ή την αναψυχή του κοινού και συγκεκριμένα για την τοποθέτηση σερτ ομπρελών με ξαπλώστρες ή καθίσματα με ή χωρίς τραπεζάκι. Η συμβατική σχέση λύεται αυτομάτως και αζημίως για το Δημόσιο σε περίπτωση που, ο μισθωτής παραβιάζει τις διατάξεις της κείμενης νομοθεσίας ή τους όρους και περιορισμούς, που έχουν τεθεί με την αριθ. 38609 ΕΞ 2023/10.3.2023 Κ.Υ.Α., όπως τροποποιήθηκε και ισχύει ή προβαίνει σε μεταβολή του σκοπού, της χρήσης ή της φύσης του παραχωρηθέντος ακινήτου ή καταλάβει μεγαλύτερη έκταση από αυτή που περιλαμβάνεται στην παραχώρηση. Καταβληθέντα ποσά ανταλλάγματος χρήσης δεν επιστρέφονται και δεν συμψηφίζονται, ενώ επιπροσθέτως λαμβάνονται όλα τα προβλεπόμενα από τις διατάξεις των άρθρων 27 και 29 του ν. 2971/2001, όπως ισχύουν, μέτρα προστασίας. Η λύση της συμβατικής σχέσης δεν απαλλάσσει τον μισθωτή από την καταβολή του συνόλου του ανταλλάγματος χρήσης υπέρ του Δημοσίου και του Δήμου μέχρι και την ημερομηνία που επήλθε η λύση της συναφθείσας σύμβασης παραχώρησης κατά την ανωτέρω παράγραφο

4. Λαμβανομένων υπόψη των διατάξεων των άρθρων 2 και 13 του ν.2971/2001 (ΦΕΚ Α' 285) όπως τροποποιήθηκε και ισχύει και του άρθρου 14 της ΚΥΑ 38609 ΕΞ 2023 (ΦΕΚ 1432/Β'), όπως τροποποιήθηκε και ισχύει, επιτρέπονται κατασκευές μη μόνιμου χαρακτήρα σύμφωνα με τις τεχνικές προδιαγραφές του παραρτήματος 4 της προαναφερθείσας Κ.Υ.Α. Οποιαδήποτε άλλη μη προβλεπόμενη στον νόμο και την Κ.Υ.Α. κατασκευή απαγορεύεται
5. Ο μισθωτής υπόκειται στους περιορισμούς, τις υποχρεώσεις και τις απαγορεύσεις του άρθρου 12 της ΚΥΑ 38609 ΕΞ 2023 (ΦΕΚ 1432/Β') όπως τροποποιήθηκε και ισχύει
6. Η με αριθ. 38609 ΕΞ 2023 Κ.Υ.Α. (ΦΕΚ 1432/10.03.2023 τεύχος Β') όπως τροποποιήθηκε και ισχύει και το συνημμένο Τοπογραφικό Διάγραμμα όπου καθορίζεται η θέση με συντεταγμένες αποτελούν αναπόσπαστο μέρος του παρόντος συμφωνητικού

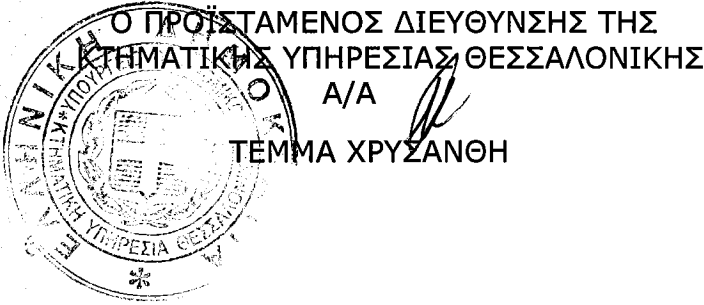

Ο ΥΠΕΡ' ΟΥ Η ΠΑΡΑΧΩΡΗΣΗ


ΦΙΛΙΠΠΟΥ ΘΩΜ. ΝΙΚΟΛΑΟΥ
ΕΣΤΙΑΤΟΡΙΟ - ΨΗΤΟΠΩΛΕΙΟ
ΑΚΤΗΣ 67 ΠΕΡΑΙΑ ΘΕΣ/ΝΙΚΗ
ΑΦΜ 070170007 ΔΟΥ ΚΑΛΑΜΑΡΙΑΣ

ΦΙΛΙΠΠΟΥ ΝΙΚΟΛΑΟΥ


4484800

4484800

ΤΟΠΟΓΡΑΦΙΚΟ ΔΙΑΓΡΑΜΜΑ ΜΙΣΘΩΣΗΣ ΑΙΓΙΑΛΟΥ & ΚΟΙΝΟΧΡΗΣΤΟΥ ΧΩΡΟΥ ΤΟΥ ΚΑΤΑΣΤΗΜΑΤΟΣ "ΑΡΩΜΑ ΓΛΥΚΑΝΙΣΟΥ" ΣΤΗ Δ.Κ. ΠΕΡΑΙΑΣ, ΔΗΜΟΥ ΘΕΡΜΑΪΚΟΥ, Ν.ΘΕΣΣΑΛΟΝΙΚΗΣ

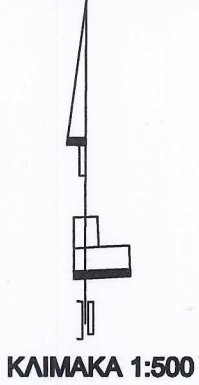

"ΑΡΩΜΑ ΓΛΥΚΑΝΙΣΟΥ"
 Α: X=408678.755 Y=4484529.905
 Β: X=408687.478 Y=4484533.054
 Γ: X=408691.203 Y=4484522.747
 Δ: X=408682.483 Y=4484519.595
 Ε(ΑΒΓΔ)=101.65 τ.μ.

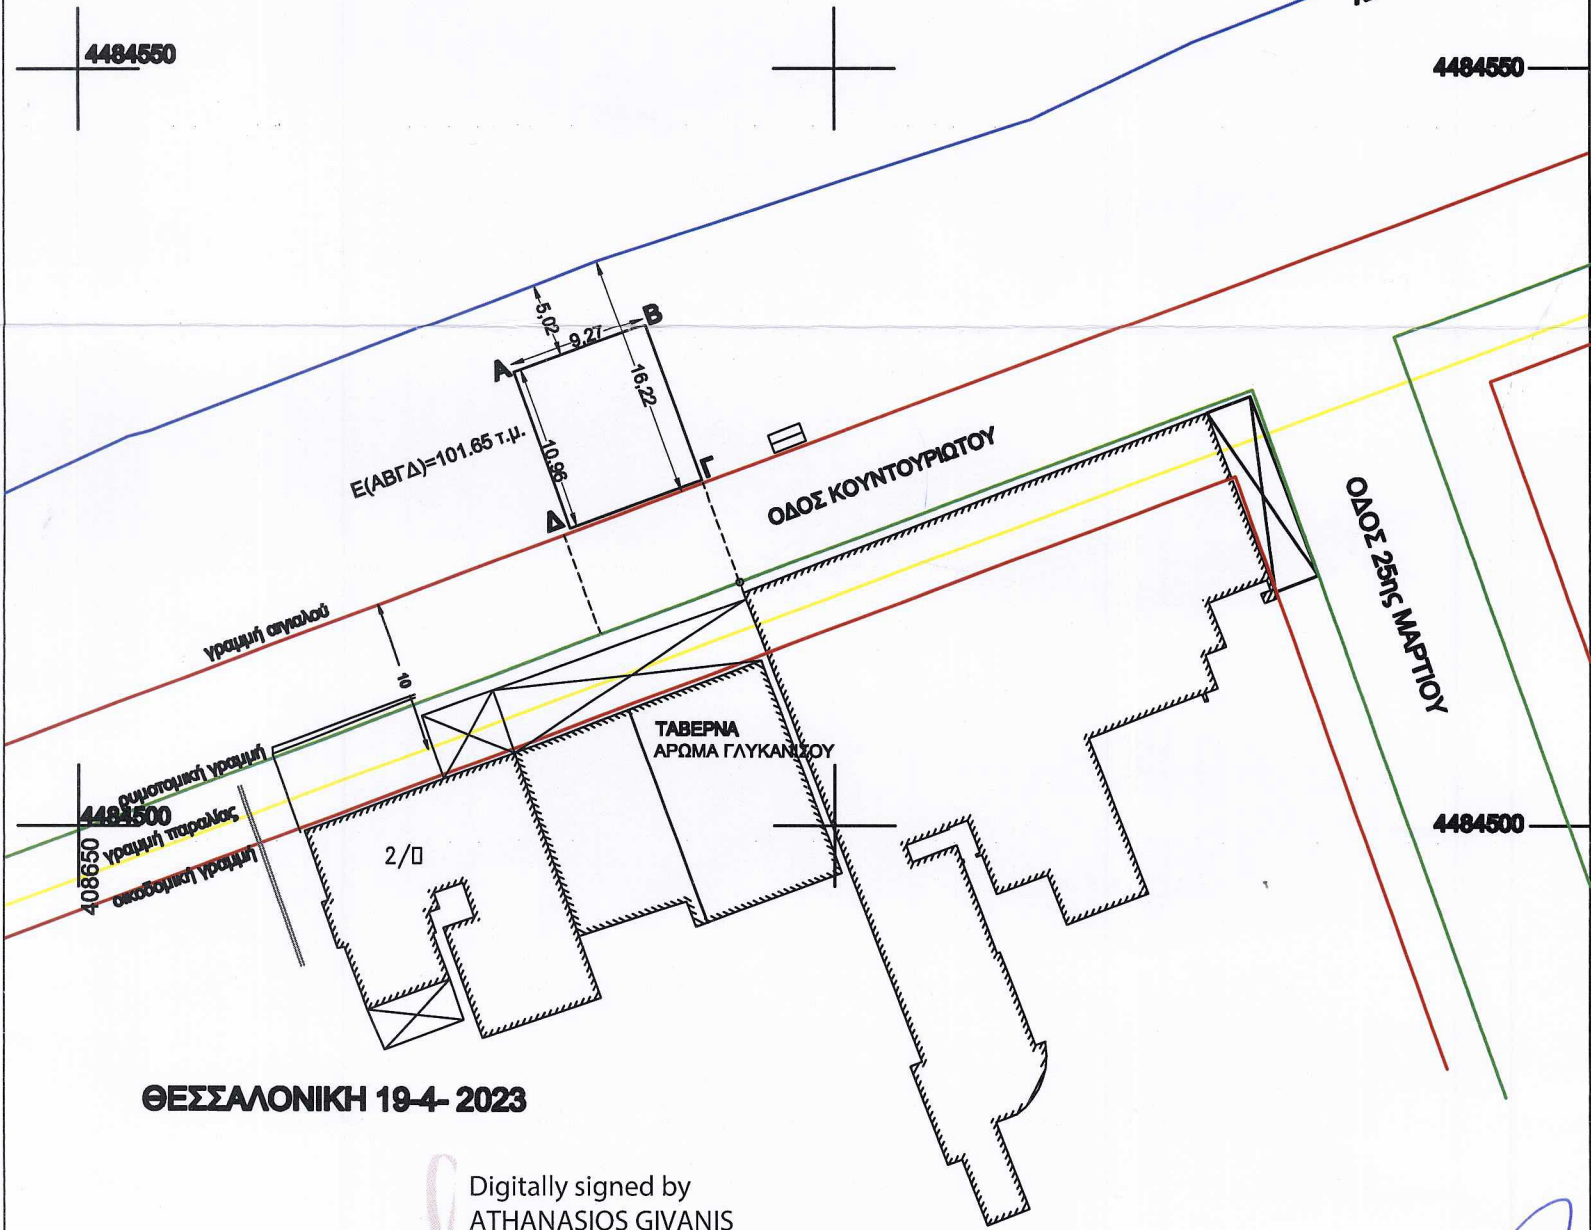

ΘΕΣΣΑΛΟΝΙΚΗ 19-4-2023

ΑΘΑΝΑΣΙΟΣ Β. ΓΙΒΑΝΗΣ
 ΑΓΡ. & ΤΟΠΟΓΡΑΦΟΣ ΜΗΧΑΝΙΚΟΣ
 ΠΟΛΥΤΕΧΝΙΚΗΣ ΣΧΟΛΗΣ Α.Π.Θ
 ΜΕΛΟΣ Τ.Ε.Ε. ΑΡ.ΜΗΤΡΩΟΥ 59089
 ΘΕΟΦ. ΣΑΚΕΛΛΑΡΙΔΗ 27 - 54248 - ΘΕΣΣ/ΝΙΚΗ
 ΤΗΛ. 6937866884
 ΑΦΜ: 044186868 - ΔΟΥ Ζ' ΘΕΣΣ/ΝΙΚΗΣ

Digitally signed by
 ATHANASIOS GIVANIS
 DN: c=GR,
 serialNumber=ERMIS-3425
 2529, sn=GIVANIS,
 givenName=ATHANASIOS,
 cn=ATHANASIOS GIVANIS
 Date: 2023.04.19 23:14:55
 +03'00'

Ελέγχθηκε Εγκρίθηκε Διαβιβάστηκε
 03-05-23 03/05/2023

ΜΟΥΔΑΤΣΟΥ ΕΛΕΥΘΕΡΙΑ
 ΠΕ - Αγρονόμων Τοπογράφων
 Μηχανικών
 ΕΠΙΣΤΗΤΟΝΟΠΟΙΩΣΗ
 ΠΕ - Πολιτικών Μηχανικών
 Βαθμός Α'

ΜΑΥΡΙΚΑΚΗΣ ΣΠΥΡΙΔΩΝ
 ΠΕ - Πολιτικών Μηχανικών
 Βαθμός Α'

408650

408700

408750