ΧΑΡΤΗΣ ΦΩΤΟΓΡΑΦΙΚΗΣ ΑΠΟΤΥΠΩΣΗΣ

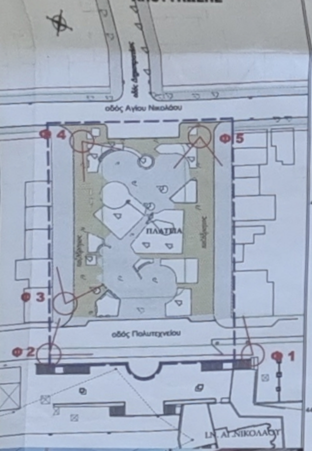
οδός Δημοκρατίας
οδός Αγίου Νικολάου
Φ 4
Φ 5
ΠΛΑΤΕΙΑ
πεζόδρομος
Φ 3
οδός Πολυτεχνείου
Φ 2
Φ 1
Ι.Ν. ΑΓ. ΝΙΚΟΛΑΟΥ
4479600
4479550

Φ1

Φ2

Φ3

Φ4

Φ5

Υπόμνημα Συμβολισμών

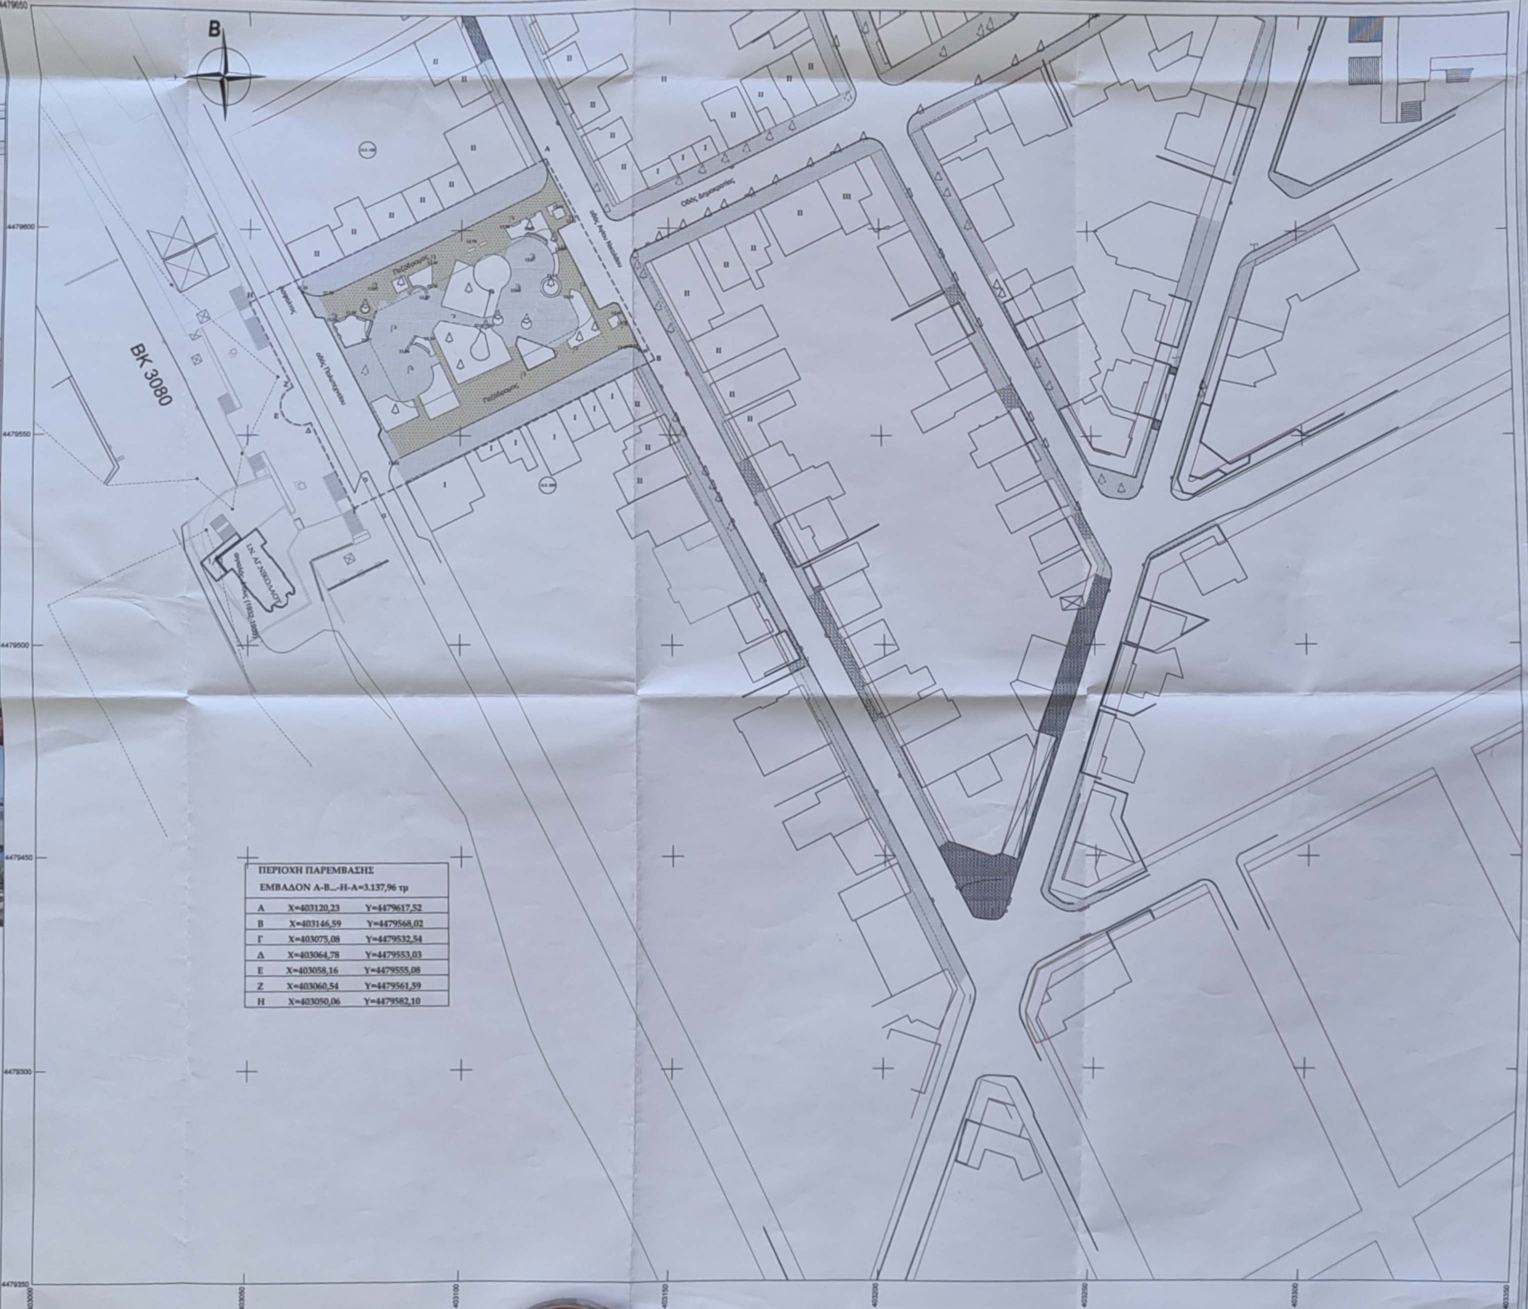
Β
ΒΚ 3080
οδός Πολυτεχνείου
οδός Αγίου Νικολάου
οδός Δημοκρατίας
Πεζόδρομος
Πεζόδρομος
Α
Β
Γ
Δ
Ε
Ζ
Η
Ι.Ν. ΑΓ. ΝΙΚΟΛΑΟΥ
4479650
4479600
4479550
4479500
4479450
4479300
4479350
403000
403050
403100
403150
403200
403250
403300
403350

ΠΕΡΙΟΧΗ ΠΑΡΕΜΒΑΣΗΣ ΕΜΒΑΔΟΝ Α-Β...-Η-Α=3.137,96 τμ		
Α	X=403120,23	Y=4479617,52
Β	X=403146,59	Y=4479568,02
Γ	X=403075,08	Y=4479532,54
Δ	X=403064,78	Y=4479553,03
Ε	X=403058,16	Y=4479555,08
Ζ	X=403060,54	Y=4479561,59
Η	X=403050,06	Y=4479582,10

Περιοχή Παρέμβασης-Υπόβαθρο GOOGLE)

Περιοχή Παρέμβασης-Απόσπασμα Ρυμοτομικού Σχεδίου

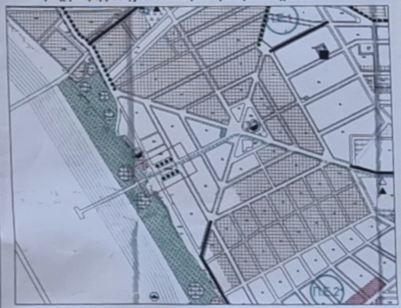

ΕΡΓΟΔΟΤΗΣ: **ΔΗΜΟΣ ΘΕΡΜΑΪΚΟΥ**

ΕΡΓΟ: **ΒΙΟΚΛΙΜΑΤΙΚΗ ΑΝΑΒΑΘΜΙΣΗ ΠΛΑΤΕΙΑΣ ΕΘΝΙΚΗΣ ΑΝΤΙΣΤΑΣΕΩΣ ΟΙΚΙΣΜΟΥ ΜΗΧΑΝΙΩΝΑΣ ΔΗΜΟΥ ΘΕΡΜΑΪΚΟΥ**

ΔΙΕΥΘΥΝΟΥΣΑ ΥΠΗΡΕΣΙΑ:
ΔΗΜΟΣ ΘΕΡΜΑΪΚΟΥ
ΤΕΧΝΙΚΗ ΥΠΗΡΕΣΙΑ & ΠΕΡΙΒΑΛΛΟΝΤΟΣ

ΘΕΣΗ: ΟΙΚΙΣΜΟΣ ΜΗΧΑΝΙΩΝΑΣ

Ο ΣΥΝΤΑΞΑΣ

ΑΡΧΙΤΕΚΤΟΝΙΚΗ ΜΕΛΕΤΗ

ΘΕΜΑ ΣΧΕΔΙΟΥ:
ΤΟΠΟΓΡΑΦΙΚΟ ΔΙΑΓΡΑΜΜΑ ΠΛΑΤΕΙΑΣ
ΕΘΝΙΚΗΣ ΑΝΤΙΣΤΑΣΕΩΣ

ΚΛΙΜΑΚΑ
1:500

ΑΡΙΘ. ΣΧΕΔΙΟΥ
ΤΟ 01

ΧΡΟΝΟΣ ΜΕΛΕΤΗΣ
ΜΑΡΤΙΟΣ 2017

ΣΤΑΔΙΟ ΜΕΛΕΤΗΣ
ΟΡΙΣΤΙΚΗ
ΜΕΛΕΤΗ

Για τον Δήμο Θερμαϊκού

ΑΝΤΙΔΗΜΑΡΧΟΣ
ΤΕΧΝΙΚΩΝ ΥΠΗΡΕΣΙΩΝ
ΚΑΙ ΠΟΙΟΤΗΤΑΣ ΖΩΗΣ
ΠΑΡΘΕΝΑ ΠΑΣΧΑΛΙΔΟΥ