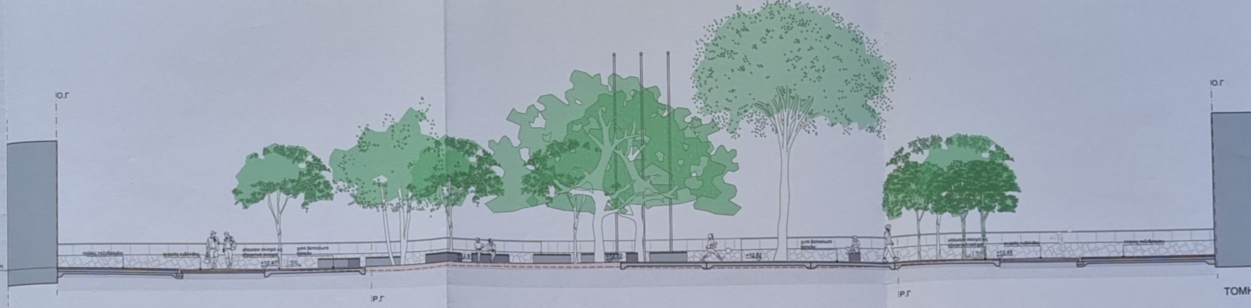

ΤΟΜΗ Γ-Γ

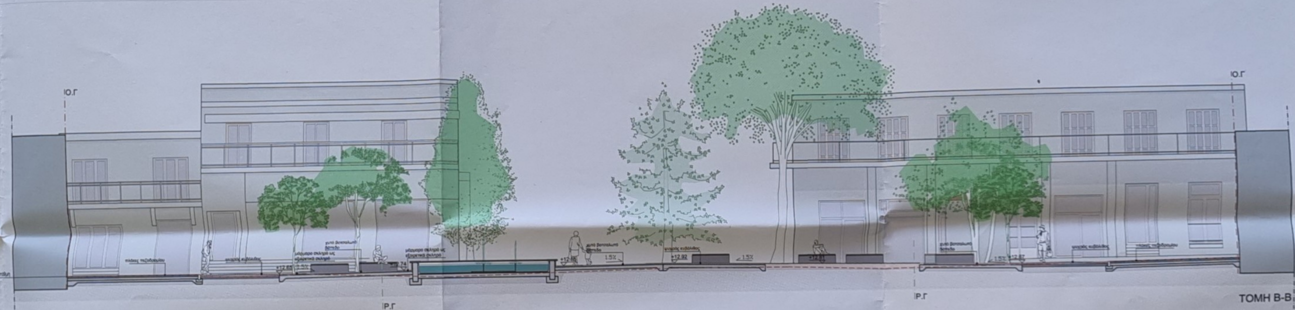

ΤΟΜΗ Β-Β

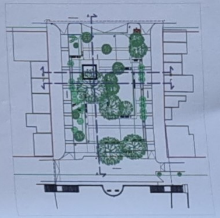

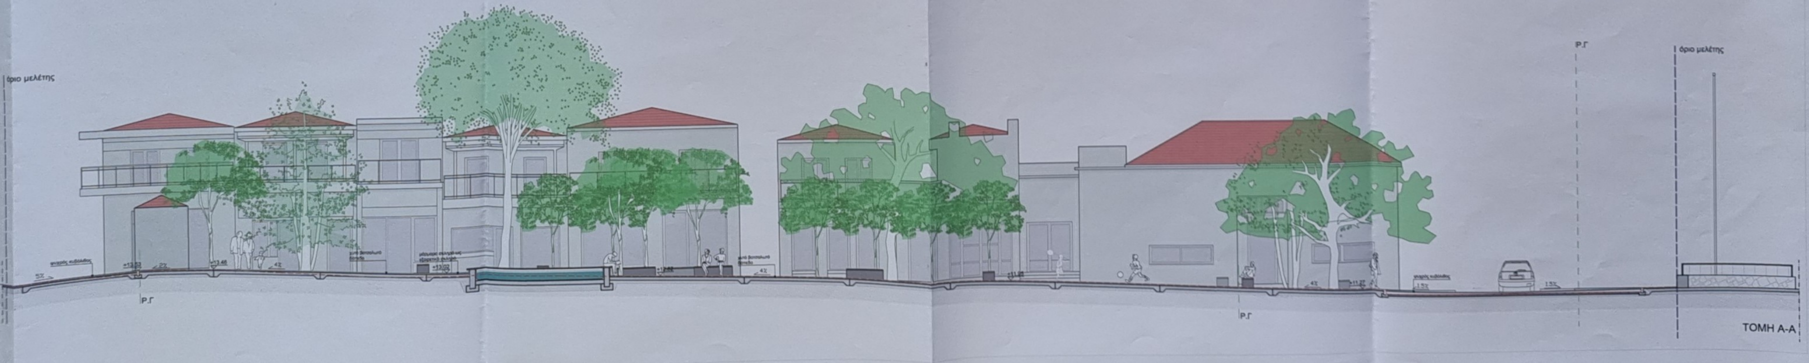

ΤΟΜΗ Α-Α

ΕΡΓΟΔΟΤΗΣ: **ΔΗΜΟΣ ΘΕΡΜΑΪΚΟΥ**

ΕΡΓΟ: **ΒΙΟΚΛΙΜΑΤΙΚΗ ΑΝΑΒΑΘΜΙΣΗ ΠΛΑΤΕΙΑΣ ΕΘΝΙΚΗΣ ΑΝΤΙΣΤΑΣΕΩΣ ΤΟΥ ΟΙΚΙΣΜΟΥ Ν. ΜΗΧΑΝΙΩΝΑΣ ΔΗΜΟΥ ΘΕΡΜΑΪΚΟΥ**

ΔΙΕΥΘΥΝΟΥΣΑ ΥΠΗΡΕΣΙΑ: ΔΗΜΟΣ ΘΕΡΜΑΪΚΟΥ
ΤΕΧΝΙΚΗ ΥΠΗΡΕΣΙΑ & ΠΕΡΙΒΑΛΛΟΝΤΟΣ

ΘΕΣΗ: ΟΙΚΙΣΜΟΣ ΜΗΧΑΝΙΩΝΑΣ

ΜΕΛΕΤΗΤΕΣ: ΔΗΜΗΤΡΗΣ ΡΑΪΔΗΣ — ΑΡΧΙΤΕΚΤΟΝΑΣ ΜΗΧΑΝΙΚΟΣ - ΠΟΛΕΟΔΟΜΟΣ- ΧΩΡΟΤΑΚΤΗΣ

ΣΥΝΕΡΓΑΤΕΣ:
ΘΑΝΑΣΗΣ ΤΣΙΤΣΙΛΙΑΝΟΣ — ΑΡΧΙΤΕΚΤΩΝ ΜΗΧΑΝΙΚΟΣ
ΜΑΡΙΑ ΓΙΑΝΝΑΚΑΚΟΥ — ΑΡΧΙΤΕΚΤΩΝ ΜΗΧΑΝΙΚΟΣ
ΓΙΑΝΝΗΣ ΠΑΠΑΚΩΣΤΑΣ — ΑΡΧΙΤΕΚΤΩΝ ΜΗΧΑΝΙΚΟΣ
ΑΝΑΣΤΑΣΙΑ ΛΙΒΑΝΟΥ — ΑΡΧΙΤΕΚΤΩΝ ΜΗΧΑΝΙΚΟΣ

ΑΡΧΙΤΕΚΤΟΝΙΚΗ ΜΕΛΕΤΗ

ΘΕΜΑ ΣΧΕΔΙΟΥ: ΤΟΜΕΣ

ΚΛΙΜΑΚΑ: 1:100

ΑΡΙΘ. ΣΧΕΔΙΟΥ: ΑΠΤ 01

Ο ΜΕΛΕΤΗΤΗΣ:
ΡΑΪΔΗΣ ΔΗΜΗΤΡΙΟΣ
ΑΡΧΙΤΕΚΤΩΝ ΜΗΧΑΝΙΚΟΣ
ΠΟΛΕΟΔΟΜΟΣ
ΑΦΜ: [illegible] - ΔΟΥ: Δ΄ ΘΕΣΣΑΛΟΝΙΚΗΣ

ΧΡΟΝΟΣ ΜΕΛΕΤΗΣ: ΜΑΡΤΙΟΣ 2017

ΣΤΑΔΙΟ ΜΕΛΕΤΗΣ: ΟΡΙΣΤΙΚΗ ΜΕΛΕΤΗ

Για το Δήμο Θερμαϊκού
ΠΑΣΧΑΛΙΔΟΥ ΠΑΡΘΕΝΑ
ΑΝΤΙΔΗΜΑΡΧΟΣ Τ.Υ.

ΣΥΜΒΟΥΛΙΟ ΑΡΧΙΤΕΚΤΟΝΙΚΗΣ
ΠΕΡΙΦΕΡΕΙΑΚΗΣ ΕΝΟΤΗΤΑΣ ΘΕΣΣΑΛΟΝΙΚΗΣ
Το παρόν συνοδεύει το υπ' αριθμ. πρωτ.
454/24-12-2018 έγγραφο του Σ.Α.
Θεσσαλονίκη 24.12.2018
Ο/Η Πρόεδρος
Λεωνίδας Γακίδης
αρχιτέκτων μηχανικός