


ΔΙΑΓΡΑΜΜΑ ΜΙΣΘΩΣΗΣ ΘΕΣΕΩΝ ΚΟΙΝΟΧΡΗΣΤΟΥ ΧΩΡΟΥ ΤΗΣ ΠΑΝΗΓΥΡΗΣ ΑΓΙΟΥ ΑΡΓΥΡΙΟΥ ΣΤΗ Κ. ΕΠΑΝΟΜΗΣ Δ ΘΕΡΜΑΙΚΟΥ

ΚΛΙΜΑΚΑ 1:500

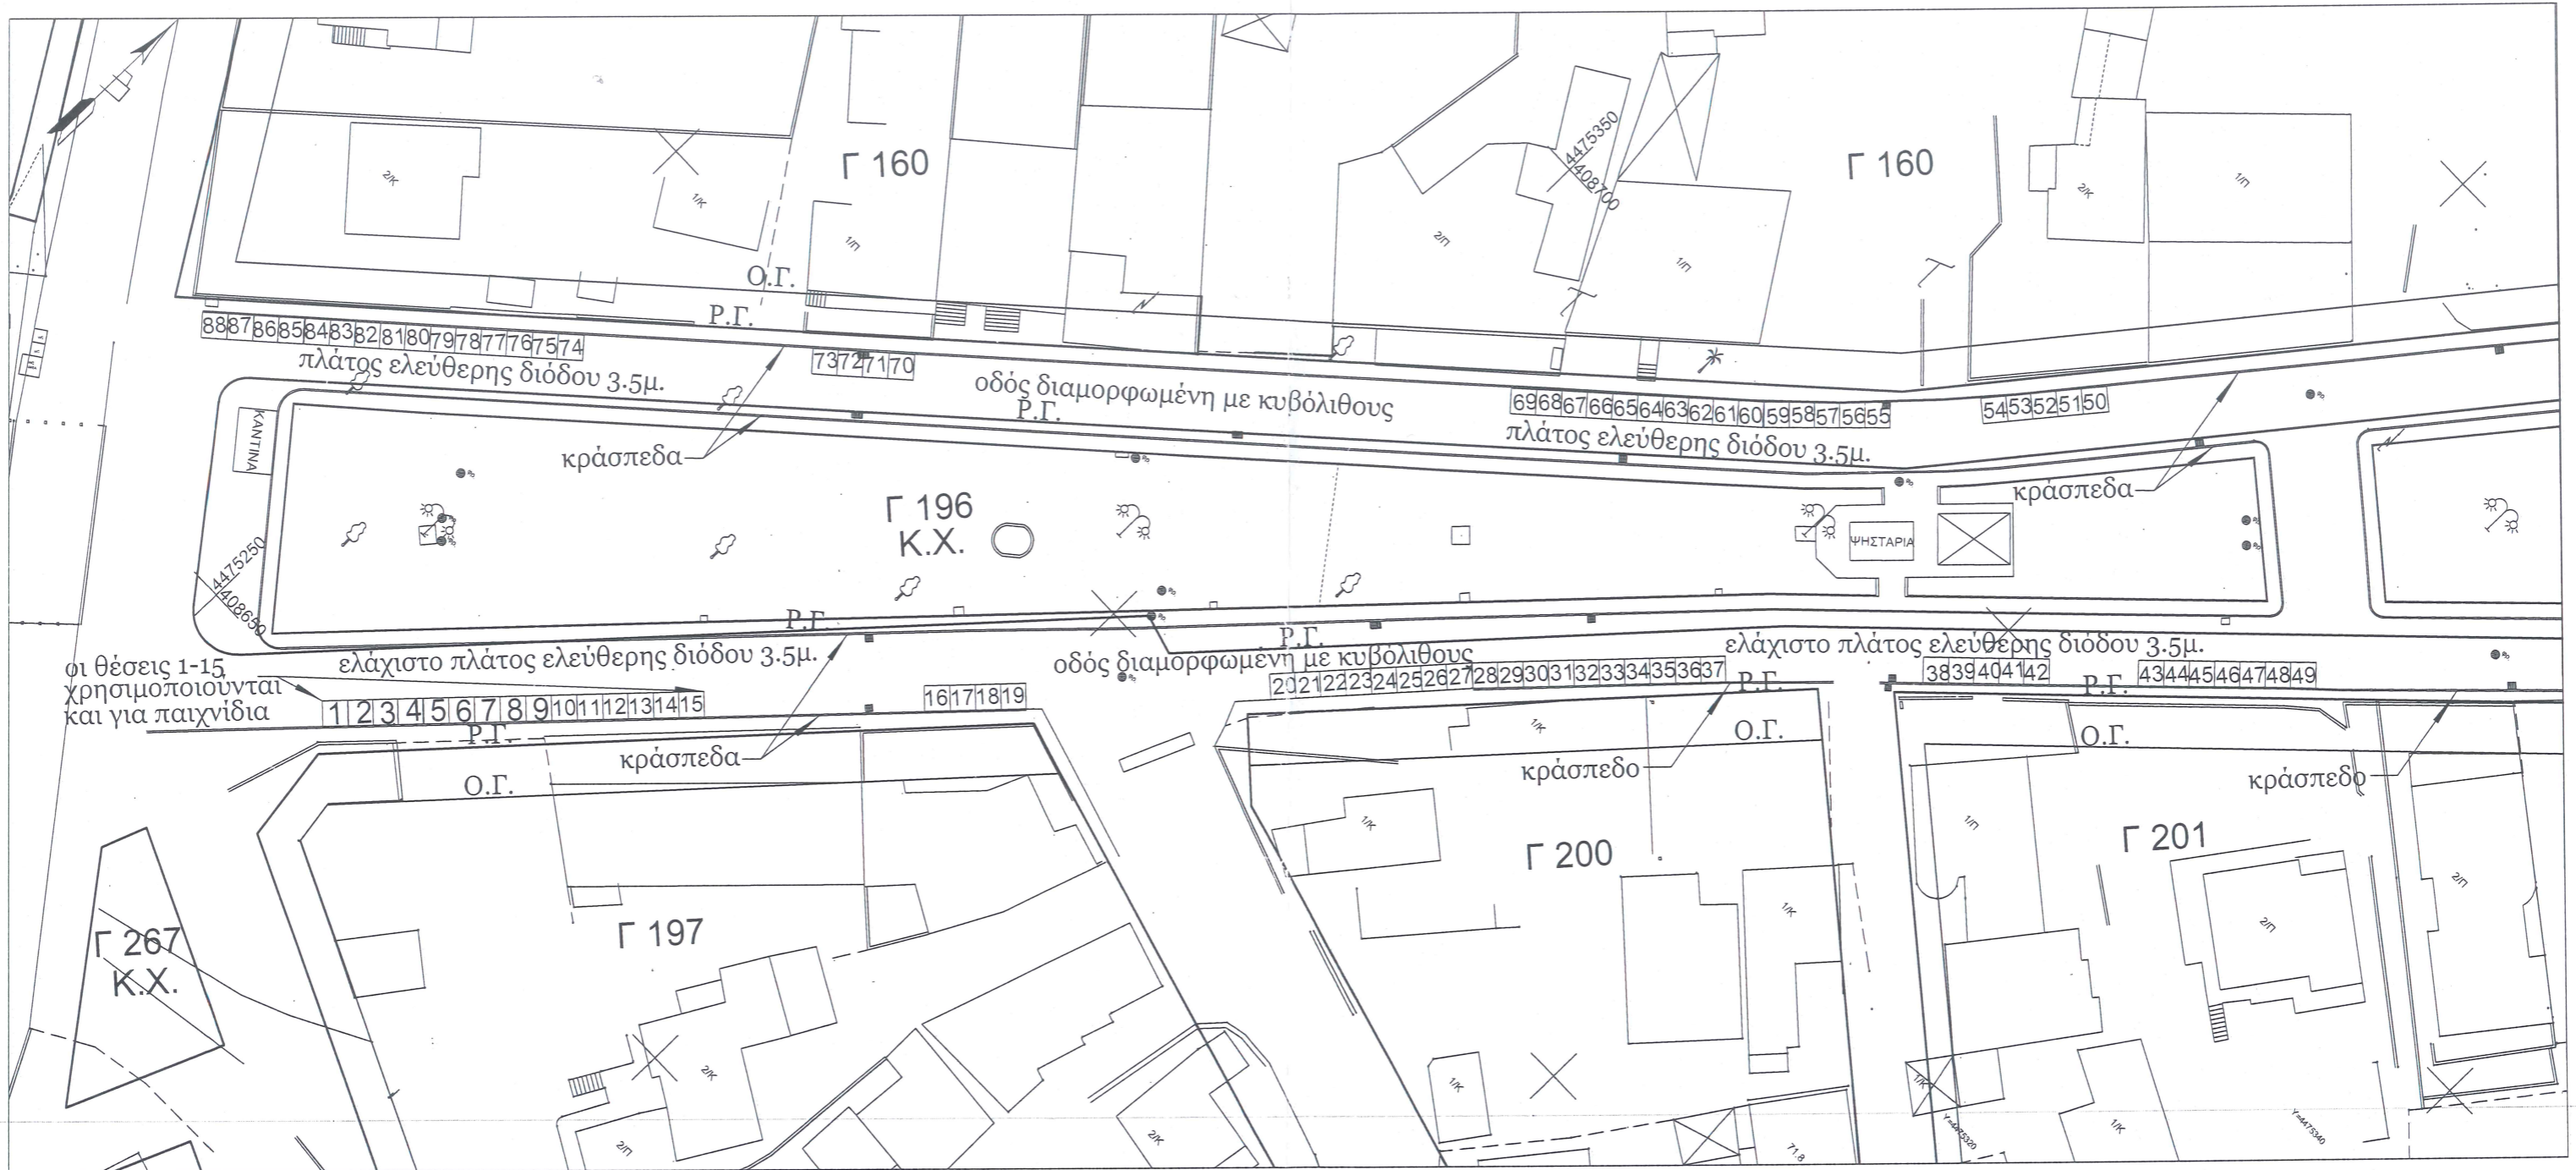

ΥΠΟΜΝΗΜΑ
 ΣΥΝΟΛΟ ΘΕΣΕΩΝ : 88
 ΠΑΓΚΟΣ
 ΔΙΑΣΤΑΣΕΩΝ 2μ. x 2μ.
 ΚΑΝΤΙΝΑ
 ΔΙΑΣΤΑΣΕΩΝ 5μ. x 3μ.

☐ Z43

☐ ΚΑΝΤΙΝΑ

☐ ΧΗΜΙΚΗ ΤΟΥΑΛΕΤΑ
 ΔΙΑΣΤΑΣΕΩΝ 1μ. x 1μ.
 ☐ ΧΗΜ. ΤΟΥΑΛΕΤΑ ΑΜΕΑ
 ΔΙΑΣΤΑΣΕΩΝ 1.6μ. x 1.6μ.

☐ ΘΕΣΗ ΠΑΙΓΝΙΟΥ
 ΔΙΑΦΟΡΩΝ ΔΙΑΣΤΑΣΕΩΝ

☐ ΠΑΙΧΝΙΔΙ

Περαία 22/2 / 2023
 Η ΣΥΝΤΑΚΤΡΙΑ

Μουδάτσου Ελευθερία
 ΠΕ Τοπογράφος Μηχανικός
 με Γ' βαθμό

Περαία 28/02 / 2023
 ΕΛΕΓΧΘΗΚΕ
 Η προϊσταμένη του Τμήματος

Ελένη Κατσαντωνοπούλου
 ΠΕ Πολιτικών Μηχανικών
 με Α' βαθμό

Περαία / / 2023
 ΘΕΩΡΗΘΗΚΕ
 Ο προϊστάμενος Δ/σης

Δρ. Σπυρίδων Μανουκάκης
 ΠΕ Πολιτικών Μηχανικών
 με Α' βαθμό