



Δ140

**ΕΛΛΗΝΙΚΗ ΔΗΜΟΚΡΑΤΙΑ
ΥΠΟΥΡΓΕΙΟ ΟΙΚΟΝΟΜΙΚΩΝ**

Κτηματική Υπηρεσία Θεσσαλονίκης

Ταχ. Δ/ση: Αγίας Σοφίας 52
Τ.Κ.: 546 35, Θεσσαλονίκη
Τηλέφωνο: 2313 336 538 - 541
email: ky-thessalonikis@gspp.gr

Θεσσαλονίκη, 26/07/2023

Αριθ.: 1297

ΣΥΜΒΑΣΗ ΠΑΡΑΧΩΡΗΣΗΣ

Στη Θεσσαλονίκη, σήμερα στις 26 Ιουλίου του έτους 2023 οι παρακάτω συμβαλλόμενοι:

1. Αφενός η Χρυσάνθη Τέμμα Αναπληρώτρια Προϊσταμένη Διεύθυνσης της Κτηματικής Υπηρεσίας Θεσσαλονίκης (Κ.Υ.Θ.), ενεργώντας υπό την ιδιότητά της ως νόμιμος εκπρόσωπος του Ελληνικού Δημοσίου, καλούμενη στο εξής Α' Συμβαλλομένη ή παραχωρών τη χρήση του αιγιαλού-παραλίας και
2. Αφετέρου η εταιρεία με την επωνυμία **"Π. ΧΑΤΖΗΘΩΜΑΣ-Α. ΡΕΠΑΝΙΔΗΣ-Δ. ΣΙΤΑΡΑΣ ΟΕ"** με **Α.Φ.Μ. 082965550/ Δ.Ο.Υ Καλαμαριάς**, ιδιοκτήτρια του καταστήματος με τον διακριτικό τίτλο **"WET RED ROSE"** στην παραλιακή περιοχή της Δ.Κ. Ν. Επιβατών, του Δήμου Θερμαϊκού, ο οποίος καλείται στο εξής Β' Συμβαλλόμενος ή υπέρ ου η παραχώρηση της χρήσης, συμφωνήσαμε τα παρακάτω:

Ο πρώτος των συμβαλλομένων, έχοντας υπόψη:

1. Την αριθ. 38609 ΕΞ 2023/10.3.2023 (Β' 1432) Κοινή Απόφαση των Υπουργών Οικονομικών, Περιβάλλοντος και Ενέργειας και Εσωτερικών, όπως τροποποιήθηκε με την αριθμ. 58782 ΕΞ 2023/11.4.2023 (Β' 2531) Κ.Υ.Α.
2. Τον ν.2971/2001 (Α' 285), όπως τροποποιήθηκε και ισχύει
3. Την με αρ. πρωτ. 67724 ΕΞΕ 2023/05-07-2023 (ΑΔΑ:69ΤΩΗ-ΘΨ8) Απόφαση του Προϊσταμένου Διεύθυνσης της Κτηματικής Υπηρεσίας Θεσσαλονίκης, με την οποία εγκρίθηκαν οι τιμές του μισθωτικού ανταλλάγματος για την παραχώρηση του δικαιώματος απλής χρήσης αιγιαλού-παραλίας σε περιοχές της ΠΕ Θεσσαλονίκης
4. Το με αρ. πρωτ. 13153/04-07-2023 έγγραφο του Δήμου Θερμαϊκού, με το οποίο διαβιβάστηκε στην Υπηρεσία μας ο φάκελος με τα στοιχεία της εκκρεμούσας διαδικασίας παραχώρησης της απλής χρήσης αιγιαλού στον Β' Συμβαλλόμενο
5. Την με αρ. πρωτ. 11377/12-06-2023 αίτηση του Β' Συμβαλλόμενου προς τον Δήμο Θερμαϊκού, συνοδευόμενη από το Ιούνιο 2023 Τοπογραφικό Διάγραμμα του Αγρ. Τοπογράφου Μηχανικού Καλαμάκη Σ. Νικολάου
6. Την με αρ. πρωτ. 11377/14-06-2023 Βεβαίωση μη οφειλής για χρέη προς τον Δήμο Θερμαϊκού
7. Την από 01/12/2008 Έναρξη δραστηριότητας με ΚΑΔ: 56301007 "ΥΠΗΡΕΣΙΕΣ ΠΟΥ ΠΑΡΕΧΟΝΤΑΙ ΑΠΟ ΚΑΦΕΤΕΡΙΑ"
8. Την με αρ. 1063758/31-07-2019 (ver 2) Γνωστοποίηση Καταστήματος Υγειονομικού Ενδιαφέροντος
9. Το με αριθμ.5859/231-07-2023 Διπλότυπο Είσπραξης της Δ.Ο.Υ. Καλαμαριάς υπέρ Δημοσίου, συνολικού ποσού 966,93 ευρώ

10. Το με αριθμ. 3128 PC/21-07-2023 Διπλότυπο Είσπραξης του Δήμου Θερμαϊκού συνολικού ποσού 1.450,00 ευρώ



Παραχωρεί

Στον Β' Συμβαλλόμενο το δικαίωμα απλής χρήσης αιγιαλού, συνολικού εμβαδού **500,00 τ.μ.**, όπως εμφανίζεται στο συνημμένο Ιουνίου 2023 Τοπογραφικό Διάγραμμα του Αγρ. Τοπογράφου Μηχανικού Καλαμάκη Σ. Νικολάου, κλίμακας 1:500 και υπό στοιχεία **1-2-3-4-5-6-1** έμπροσθεν του καταστήματος με τον διακριτικό τίτλο **"WET RED ROSE"**, στην παραλιακή περιοχή της Δ.Κ. Ν. Επιβατών, του Δήμου Θερμαϊκού, με τους εξής όρους:

1. Η διάρκεια της παραχώρησης ορίζεται από την υπογραφή της Σύμβασης μέχρι την **31.12.2025** και το αντάλλαγμα ορίζεται στο συνολικό ποσό των **21.000,00 ευρώ** (14,00 ευρώ x 500,00 τ.μ. x 3 έτη) πλέον τέλους χαρτοσήμου και εισφοράς υπέρ ΟΓΑ 3,6%

2. Το αντάλλαγμα θα καταβληθεί σε δόσεις και αναλύεται :

α) σε ποσοστό 40% υπέρ του Δημοσίου, ήτοι **2.800,00 ευρώ ετησίως**, σε τρεις (3) ισόποσες μηνιαίες δόσεις, πλέον τέλους χαρτοσήμου και εισφοράς υπέρ ΟΓΑ 3,6%, ως εξής:

-για το έτος 2023, η πρώτη δόση, ήτοι 933,33 ευρώ πριν την υπογραφή της παρούσας Σύμβασης, η δεύτερη δόση, ήτοι 933,33 ευρώ μέχρι 30/09/2023 και η τρίτη δόση, ήτοι 933,34 ευρώ μέχρι 31/10/2023

-για το έτος 2024, η πρώτη δόση, ήτοι 933,33 ευρώ μέχρι 31/03/2024, η δεύτερη δόση, ήτοι 933,33 ευρώ μέχρι 30/04/2024 και η τρίτη δόση ήτοι 933,34 ευρώ μέχρι 31/05/2024

-για το έτος 2025, η πρώτη δόση, ήτοι 933,33 ευρώ μέχρι 31/03/2025, η δεύτερη δόση, ήτοι 933,33 ευρώ μέχρι 30/04/2025 και τρίτη δόση, ήτοι 933,34 ευρώ μέχρι 31/05/2025

β) σε ποσοστό 60% υπέρ του Δήμου Θερμαϊκού, ήτοι **4.200,00 ευρώ ετησίως**, σε τρεις (3) ισόποσες μηνιαίες δόσεις των **1.400 ευρώ**, πλέον τέλους χαρτοσήμου και εισφοράς υπέρ ΟΓΑ 3,6%, ως εξής:

-για το έτος 2023, η πρώτη δόση πριν την υπογραφή της παρούσας Σύμβασης, η δεύτερη δόση μέχρι 30/09/2023 και η τρίτη δόση μέχρι 31/10/2023

-για το έτος 2024, η πρώτη δόση μέχρι 31/03/2024, η δεύτερη δόση μέχρι 30/04/2024 και η τρίτη δόση μέχρι 31/05/2024


-για το έτος 2025, η πρώτη δόση μέχρι 31/03/2025, η δεύτερη δόση μέχρι 30/04/2025 και η τρίτη δόση μέχρι 31/05/2025

Σε περίπτωση μη εμπρόθεσμης καταβολής έστω και μιας δόσης που αφορά στο ποσοστό του ανταλλάγματος υπέρ του Δημοσίου ή του Δήμου η σύμβαση παραχώρησης παύει να ισχύει και λαμβάνονται όλα τα προβλεπόμενα από την κείμενη νομοθεσία μέτρα προστασίας (άρθρο 27 ν.2971/2001, όπως τροποποιήθηκε με τις διατάξεις του άρθρου 39 του ν.4607/2019

3. Ο χώρος εκμισθώνεται για την άσκηση δραστηριοτήτων που εξυπηρετούν τους λουόμενους ή την αναψυχή του κοινού και συγκεκριμένα για την τοποθέτηση σερ ομπρελών με ξαπλώστρες ή καθίσματα με ή χωρίς τραπέζακι. Η συμβατική σχέση λύεται αυτομάτως και αζημίως για το Δημόσιο σε περίπτωση που, ο μισθωτής παραβιάζει τις διατάξεις της κείμενης νομοθεσίας ή τους όρους και περιορισμούς, που έχουν τεθεί με την αριθ. 38609 ΕΞ 2023/10.3.2023 Κ.Υ.Α., όπως τροποποιήθηκε και ισχύει ή προβαίνει σε μεταβολή του σκοπού, της χρήσης ή της φύσης του παραχωρηθέντος ακινήτου ή καταλάβει μεγαλύτερη έκταση από αυτή που περιλαμβάνεται στην παραχώρηση. Καταβληθέντα ποσά ανταλλάγματος χρήσης δεν επιστρέφονται και δεν συμψηφίζονται, ενώ επιπροσθέτως

λαμβάνονται όλα τα προβλεπόμενα από τις διατάξεις των άρθρων 27 και 29 του ν. 2971/2001, όπως ισχύουν, μέτρα προστασίας. Η λύση της συμβατικής σχέσης δεν απαλλάσσει τον μισθωτή από την καταβολή του συνόλου του ανταλλάγματος χρήσης υπέρ του Δημοσίου και του Δήμου μέχρι και την ημερομηνία που επήλθε η λύση της συναφθείσας σύμβασης παραχώρησης κατά την ανωτέρω παράγραφο

4. Λαμβανομένων υπόψη των διατάξεων των άρθρων 2 και 13 του ν.2971/2001 (ΦΕΚ Α' 285) όπως τροποποιήθηκε και ισχύει και του άρθρου 14 της ΚΥΑ 38609 ΕΞ 2023 (ΦΕΚ 1432/Β'), όπως τροποποιήθηκε και ισχύει, επιτρέπονται κατασκευές μη μόνιμου χαρακτήρα σύμφωνα με τις τεχνικές προδιαγραφές του παραρτήματος 4 της προαναφερθείσας Κ.Υ.Α. Οποιαδήποτε άλλη μη προβλεπόμενη στον νόμο και την Κ.Υ.Α. κατασκευή απαγορεύεται
5. Ο μισθωτής υπόκειται στους περιορισμούς, τις υποχρεώσεις και τις απαγορεύσεις του άρθρου 12 της ΚΥΑ 38609 ΕΞ 2023 (ΦΕΚ 1432/Β') όπως τροποποιήθηκε και ισχύει
6. Η με αριθ. 38609 ΕΞ 2023 Κ.Υ.Α. (ΦΕΚ 1432/10.03.2023 τεύχος Β') όπως τροποποιήθηκε και ισχύει και το συνημμένο Τοπογραφικό Διάγραμμα όπου καθορίζεται η θέση με συντεταγμένες αποτελούν αναπόσπαστο μέρος του παρόντος συμφωνητικού

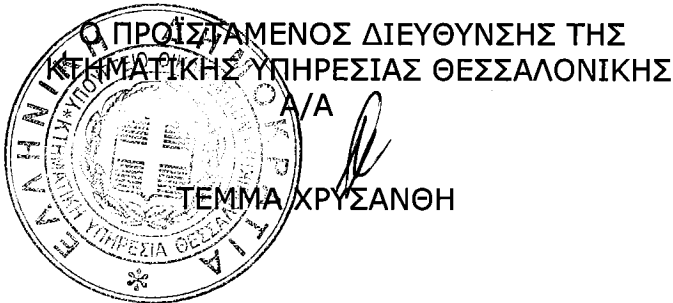

Η ΥΠΕΡ' ΟΥ Η ΠΑΡΑΧΩΡΗΣΗ

[Handwritten signature]
ΓΕΝΑΝΙΩΤΗΣ
ΑΝΑΣΤΑΣΙΟΣ

ΚΑΙΜΑΚΑ 1:500

Γεώργιος Σπυρίδων Ουρβανός
27-623 28/06/2023 28.06.2023
κ.α.α.

Πίνακας Συντεταγμένων
Μίσθωσης


Κομμάτι	X (μ)	Y (μ)	Μέτρος πλευρών (μ)
1	407035.474	4484005.389	19.800
2	407020.248	4484001.170	13.750
3	407016.976	4484014.420	9.281
4	407008.915	4484012.214	11.750
5	407025.477	4484023.537	24.061
6	407028.084	4484029.903	25.500
1	407035.474	4484005.389	

Εμβαδόν: 499,998 τ.μ.
Περίμετρος: 99,122 μ.

ΜΟΥΔΑΤΣΟΥ ΕΛΕΥΘΕΡΙΑ
ΠΕ - ΑΓΡΟΝΟΜΟΣ ΤΟΠΟΓΡΑΦΟΣ ΜΗΧΑΝΙΚΟΣ

Καταστατοποιού Ελένη
ΠΕ - Πολιτικών Μηχανικών
Βαθμός Α'

ΓΑΛΑΝΟΠΟΥΛΟΥ ΧΡΥΣΑΝΘΗ
ΠΕ - Πολιτικών Μηχανικών
Βαθμός Α'

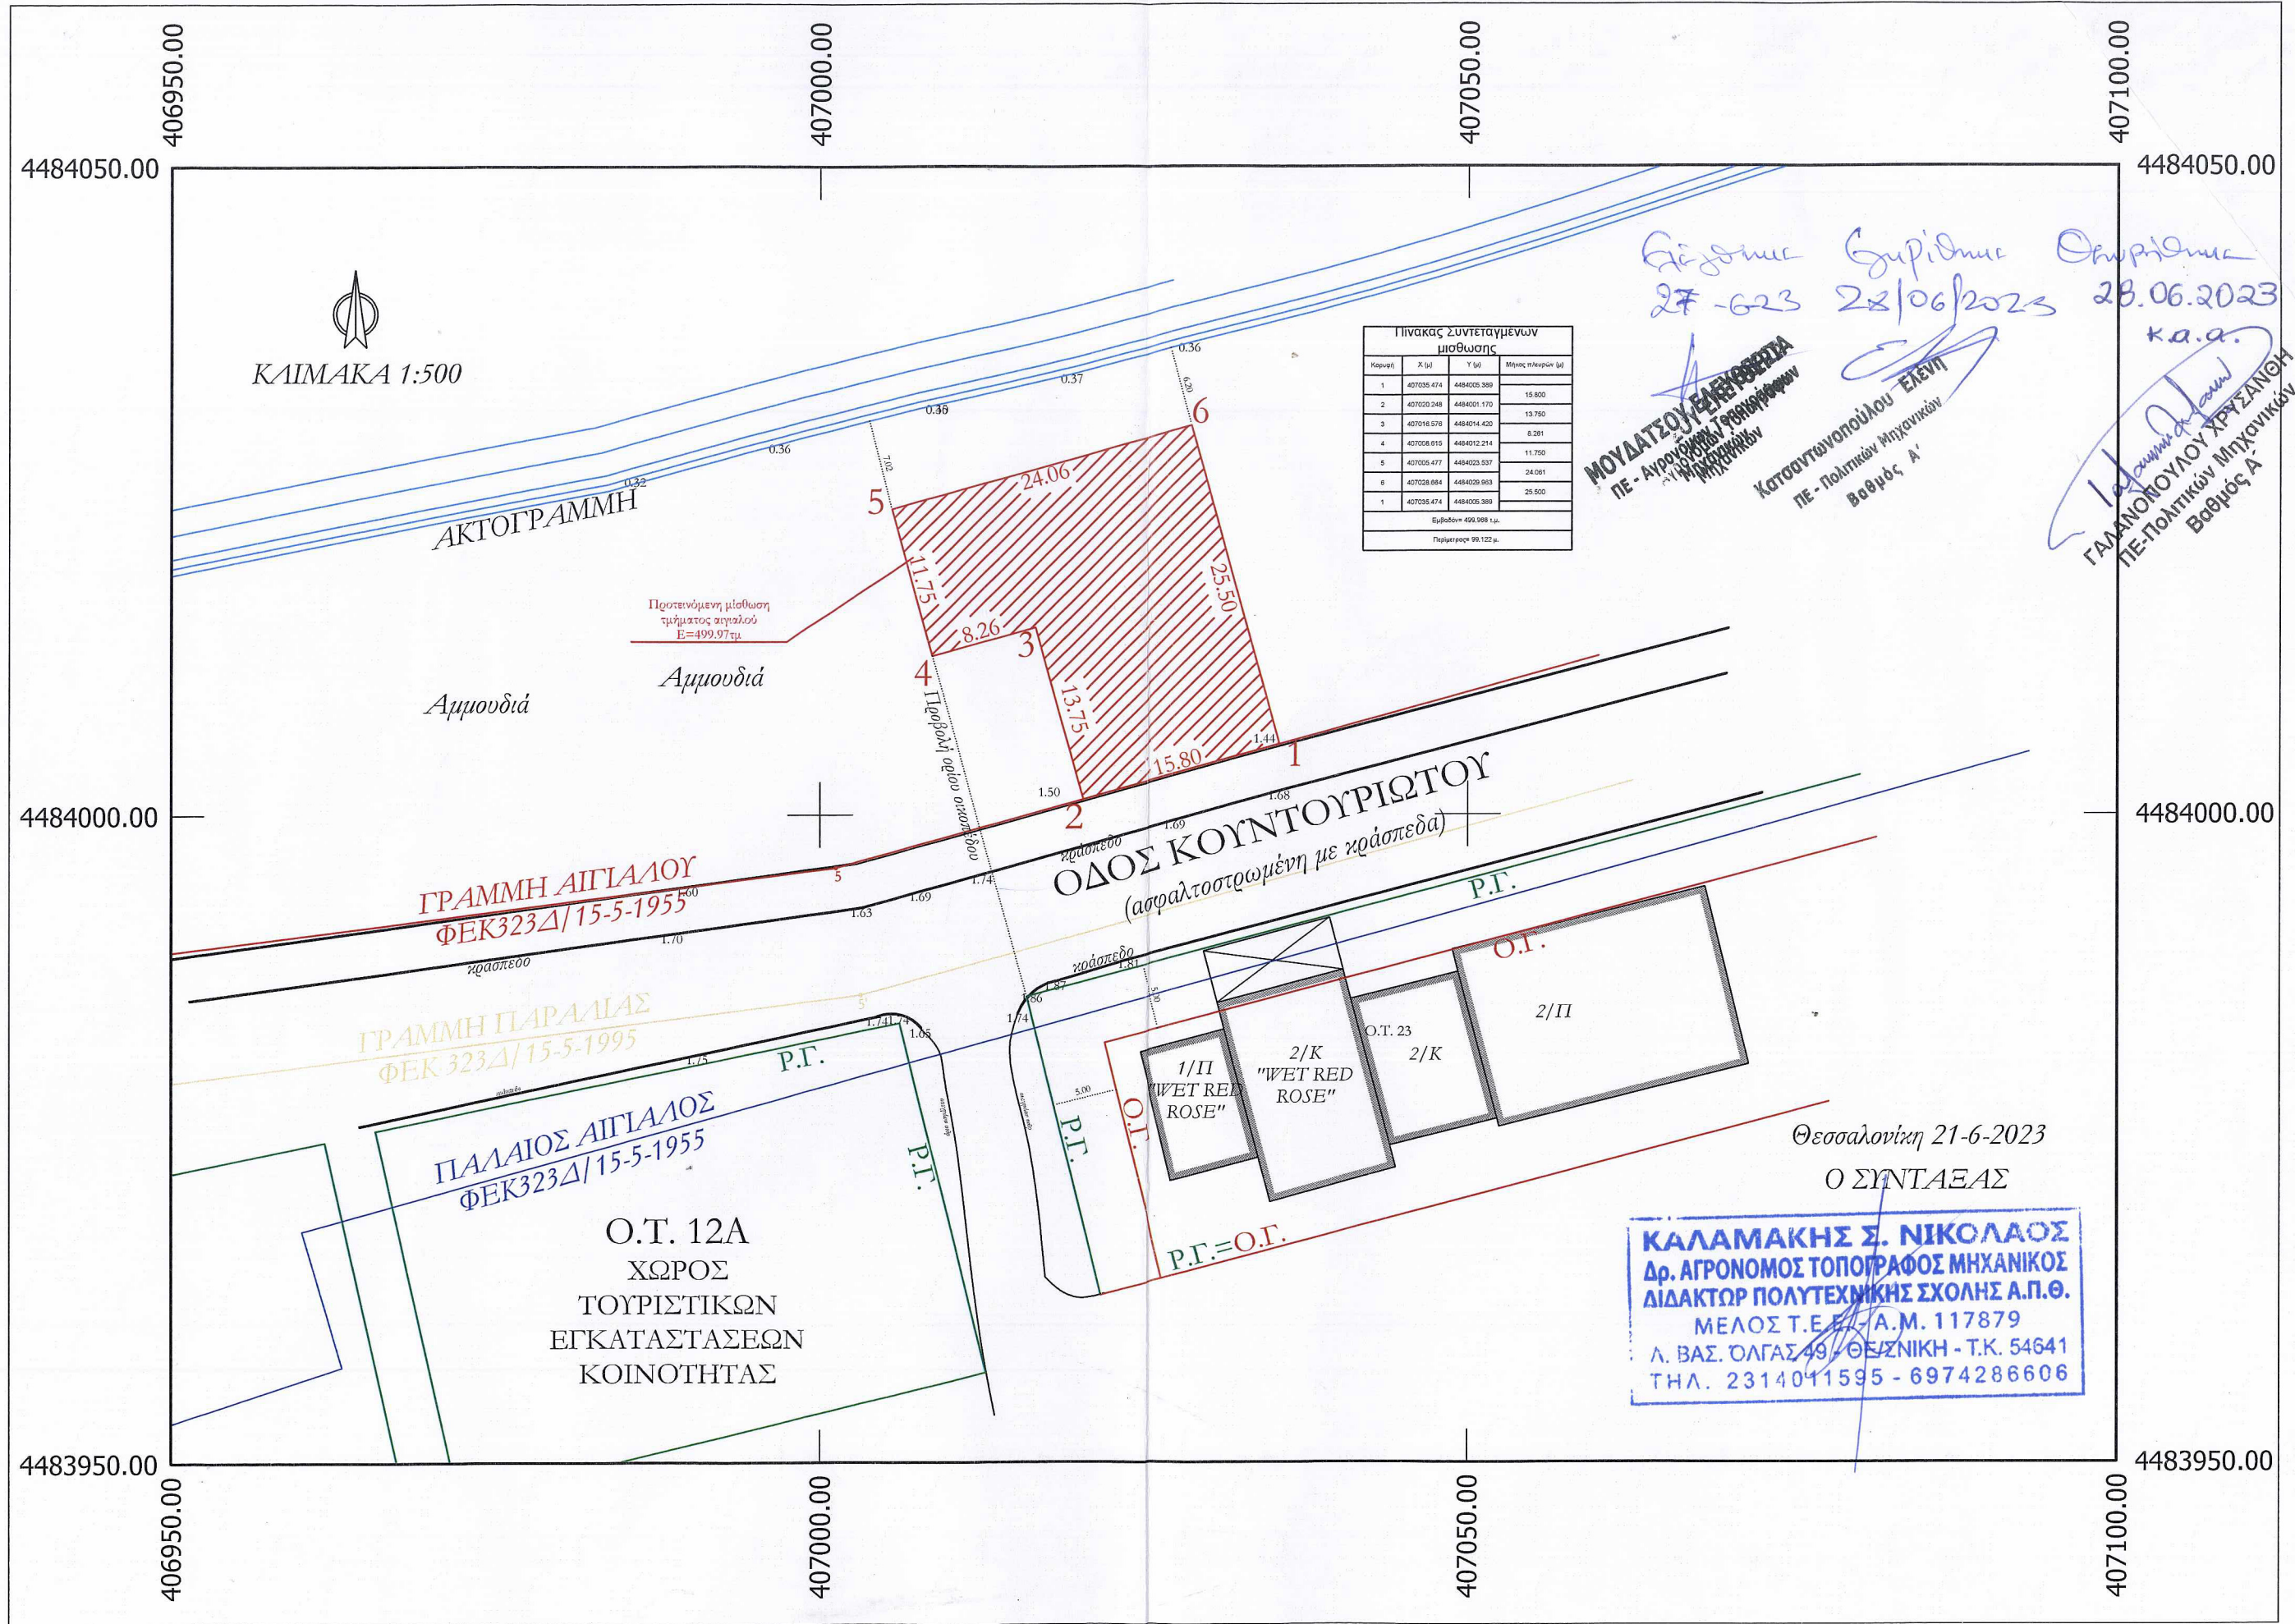


ΟΔΟΣ ΚΟΥΝΤΟΥΡΙΩΤΟΥ
(ασφαλτοστρωμένη με κράσπεδα)

ΓΡΑΜΜΗ ΑΙΓΑΛΙΟΥ
ΦΕΚ323Δ/15-5-1955

ΓΡΑΜΜΗ ΠΑΡΑΛΙΑΣ
ΦΕΚ 323Δ/15-5-1995

ΠΑΛΑΙΟΣ ΑΙΓΑΛΟΣ
ΦΕΚ323Δ/15-5-1955

Ο.Τ. 12Α
ΧΩΡΟΣ
ΤΟΥΡΙΣΤΙΚΩΝ
ΕΓΚΑΤΑΣΤΑΣΕΩΝ
ΚΟΙΝΟΤΗΤΑΣ

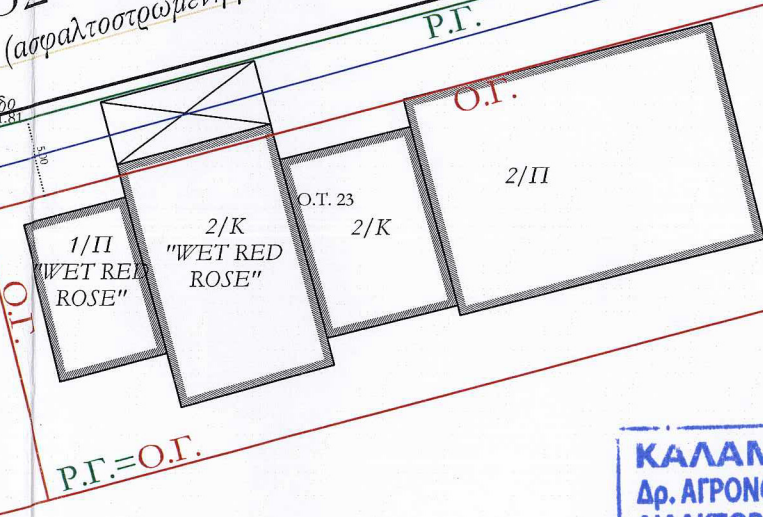

Θεσσαλονίκη 21-6-2023
Ο ΣΥΝΤΑΞΑΣ

ΚΑΛΑΜΑΚΗΣ Σ. ΝΙΚΟΛΑΟΣ
Δρ. ΑΓΡΟΝΟΜΟΣ ΤΟΠΟΓΡΑΦΟΣ ΜΗΧΑΝΙΚΟΣ
ΔΙΔΑΚΤΩΡ ΠΟΛΥΤΕΧΝΙΚΗΣ ΣΧΟΛΗΣ Α.Π.Θ.
ΜΕΛΟΣ Τ.Ε.Ε. - Α.Μ. 117879
Λ. ΒΑΣ. ΟΛΓΑΣ 49 / ΘΕΣΣΟΝΙΚΗ - Τ.Κ. 54641
ΤΗΛ. 2314011595 - 6974286606